



ウインザーホール
(B1)

正餐 368席 (8名掛け×46卓)

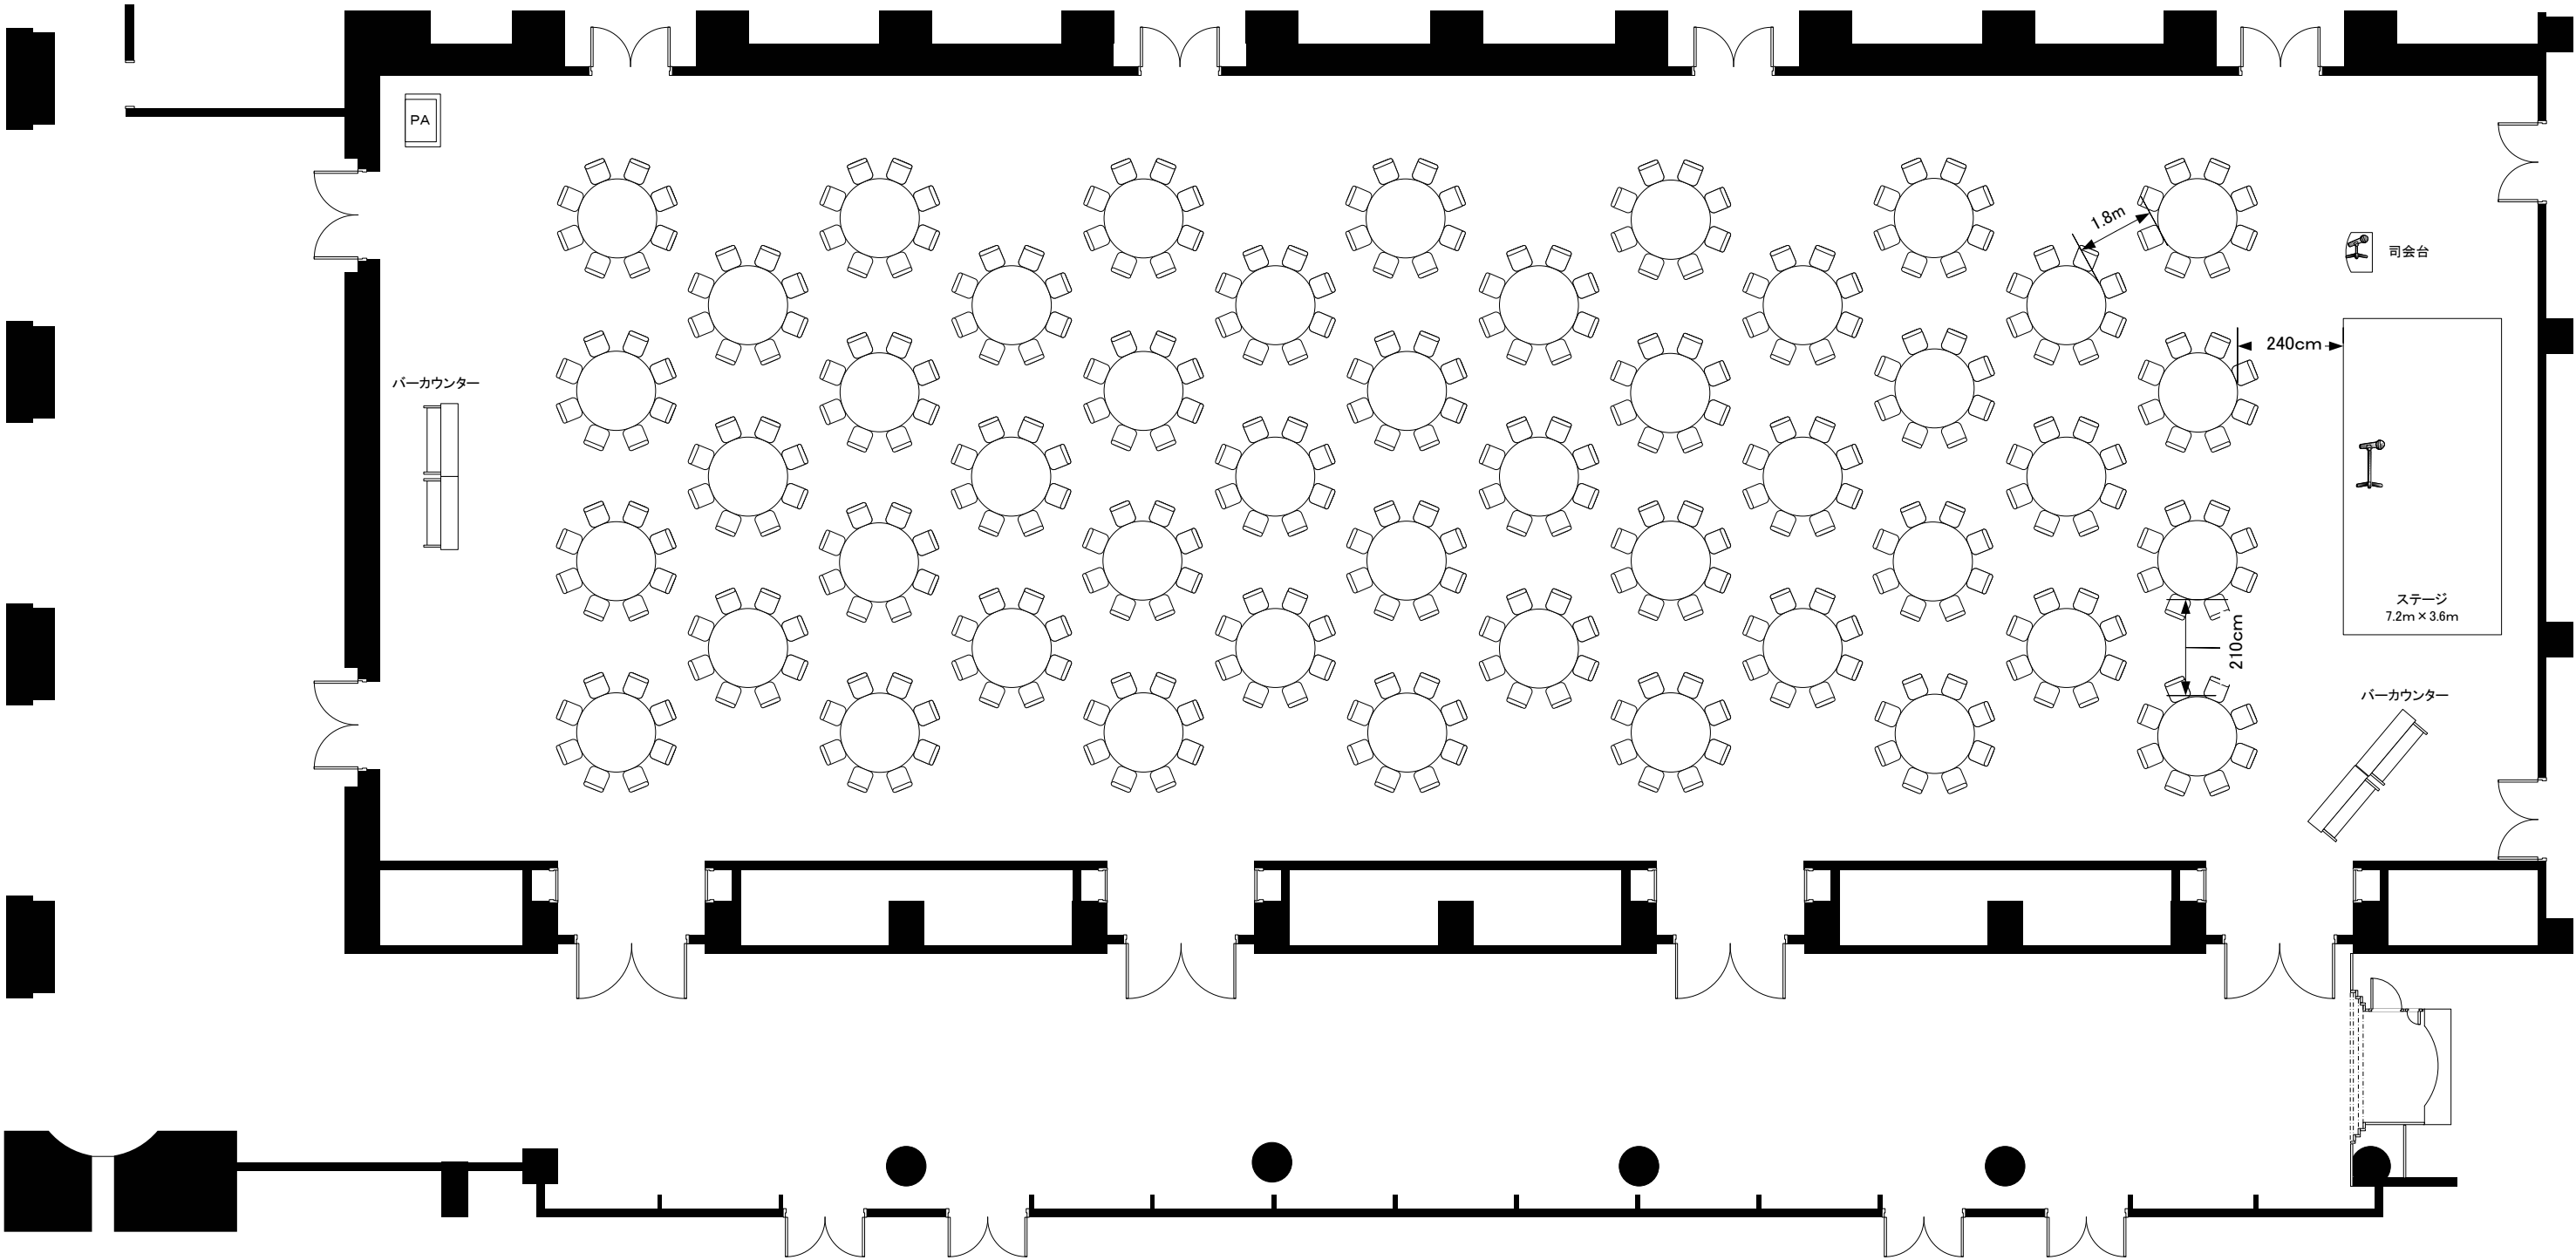


ウインザーホール
(B1)

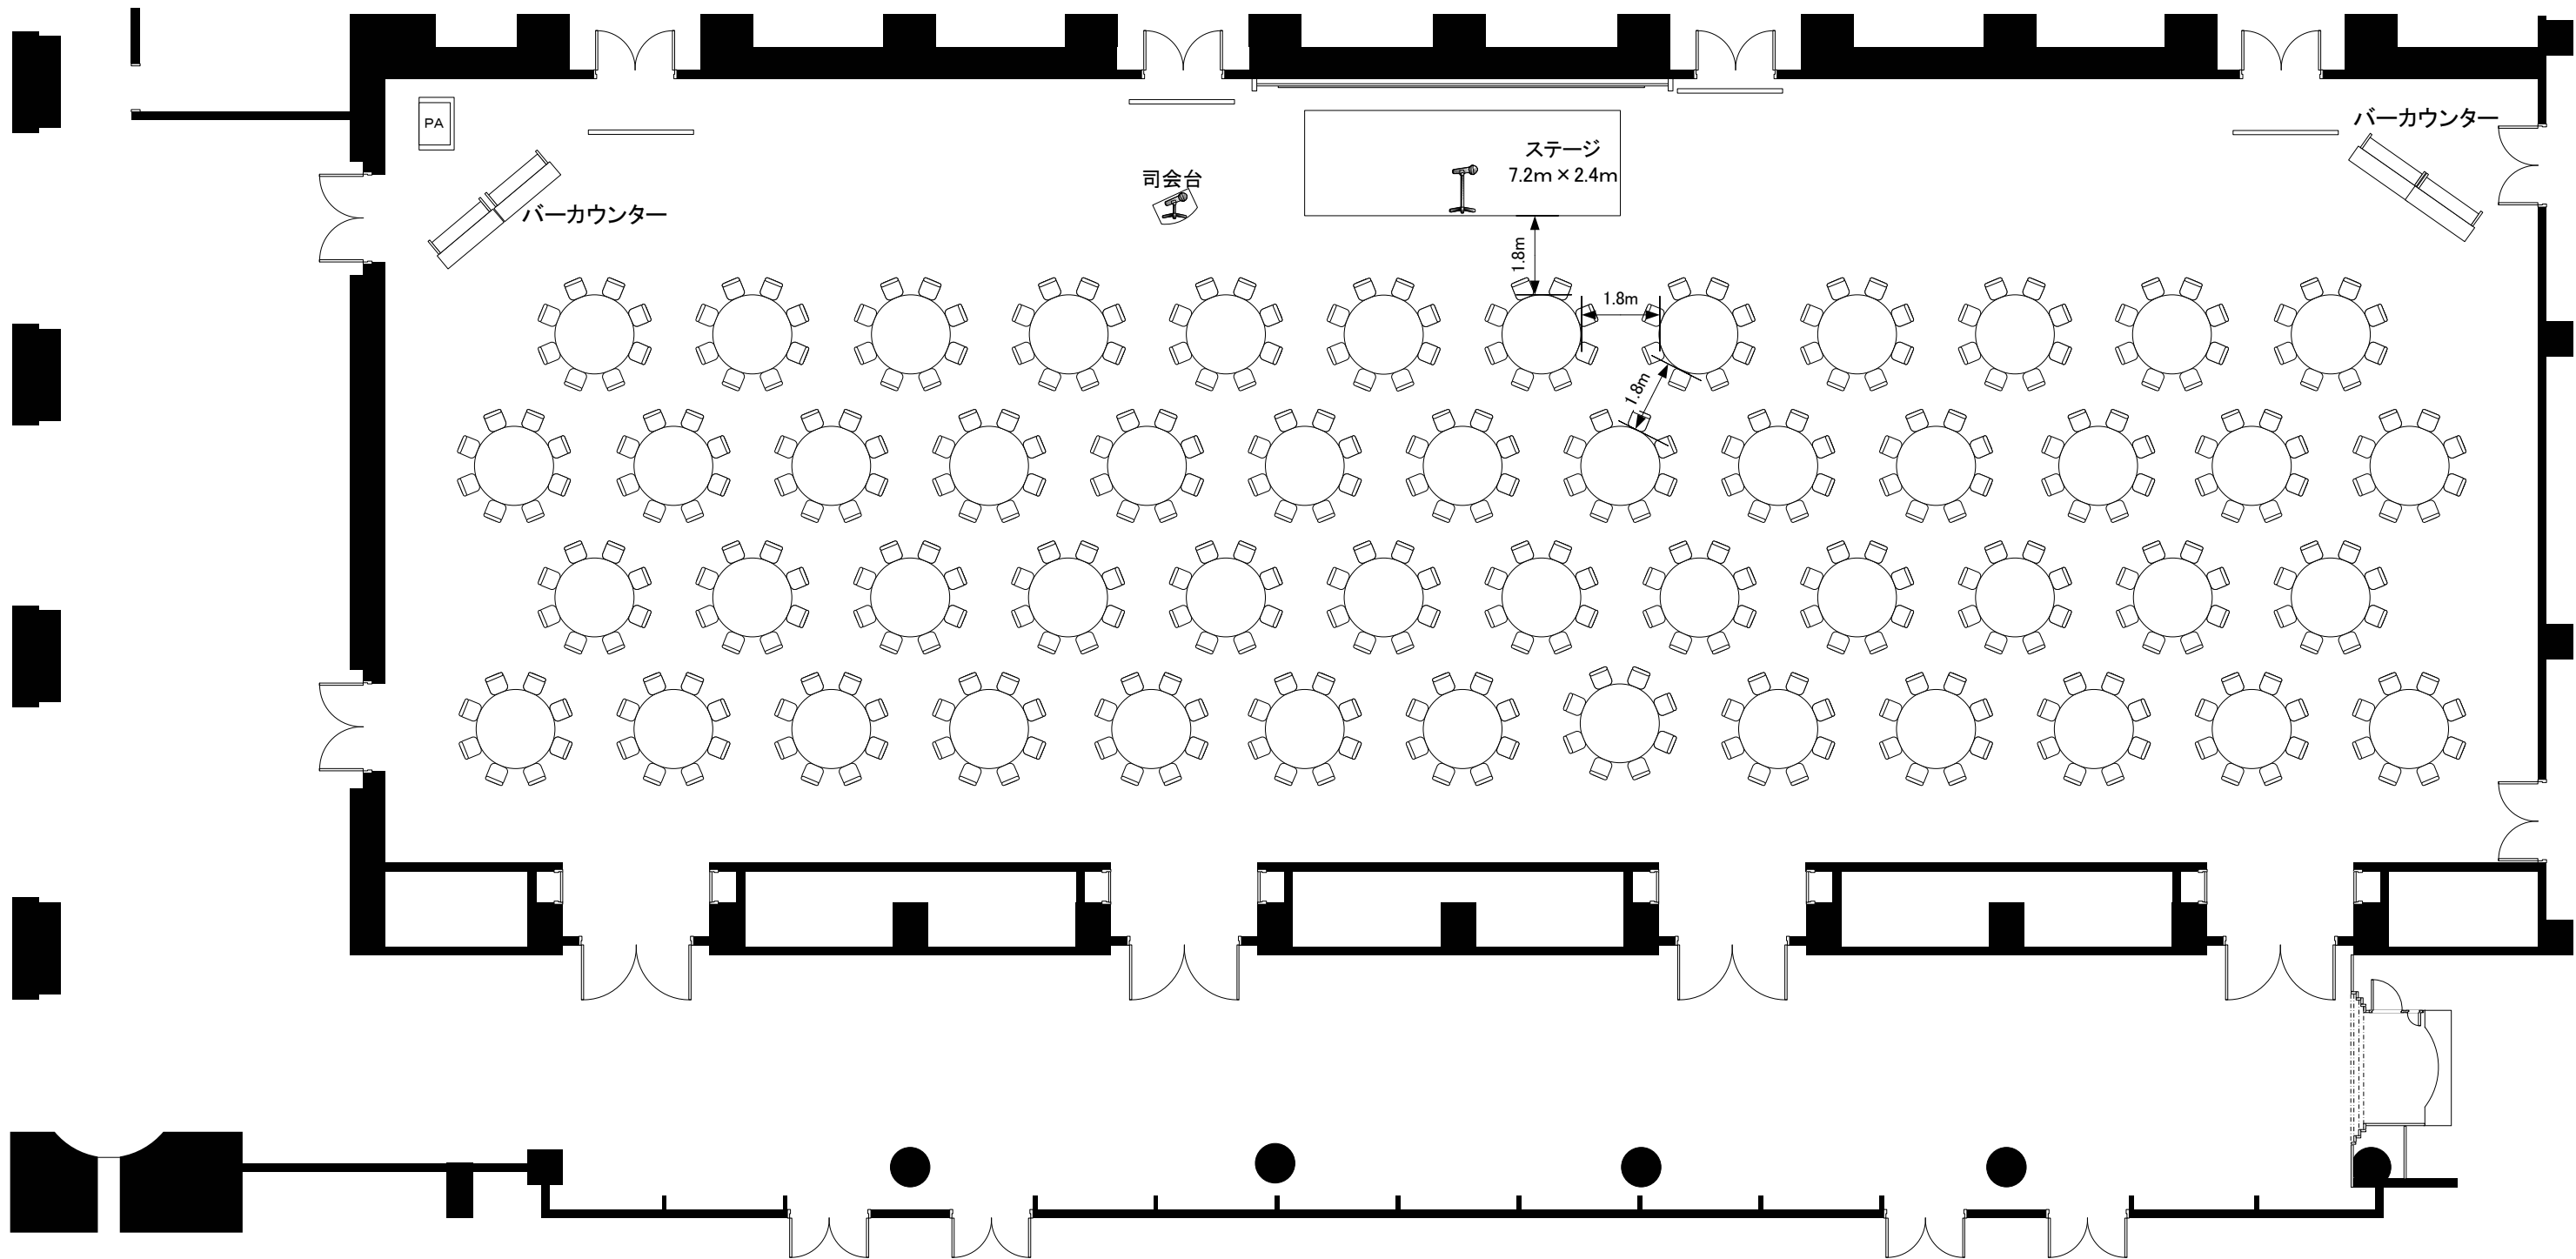

ウインザーホール
(B1)


学校スタイル 364席
6名掛け×26＝156席、4名掛け×52＝208席

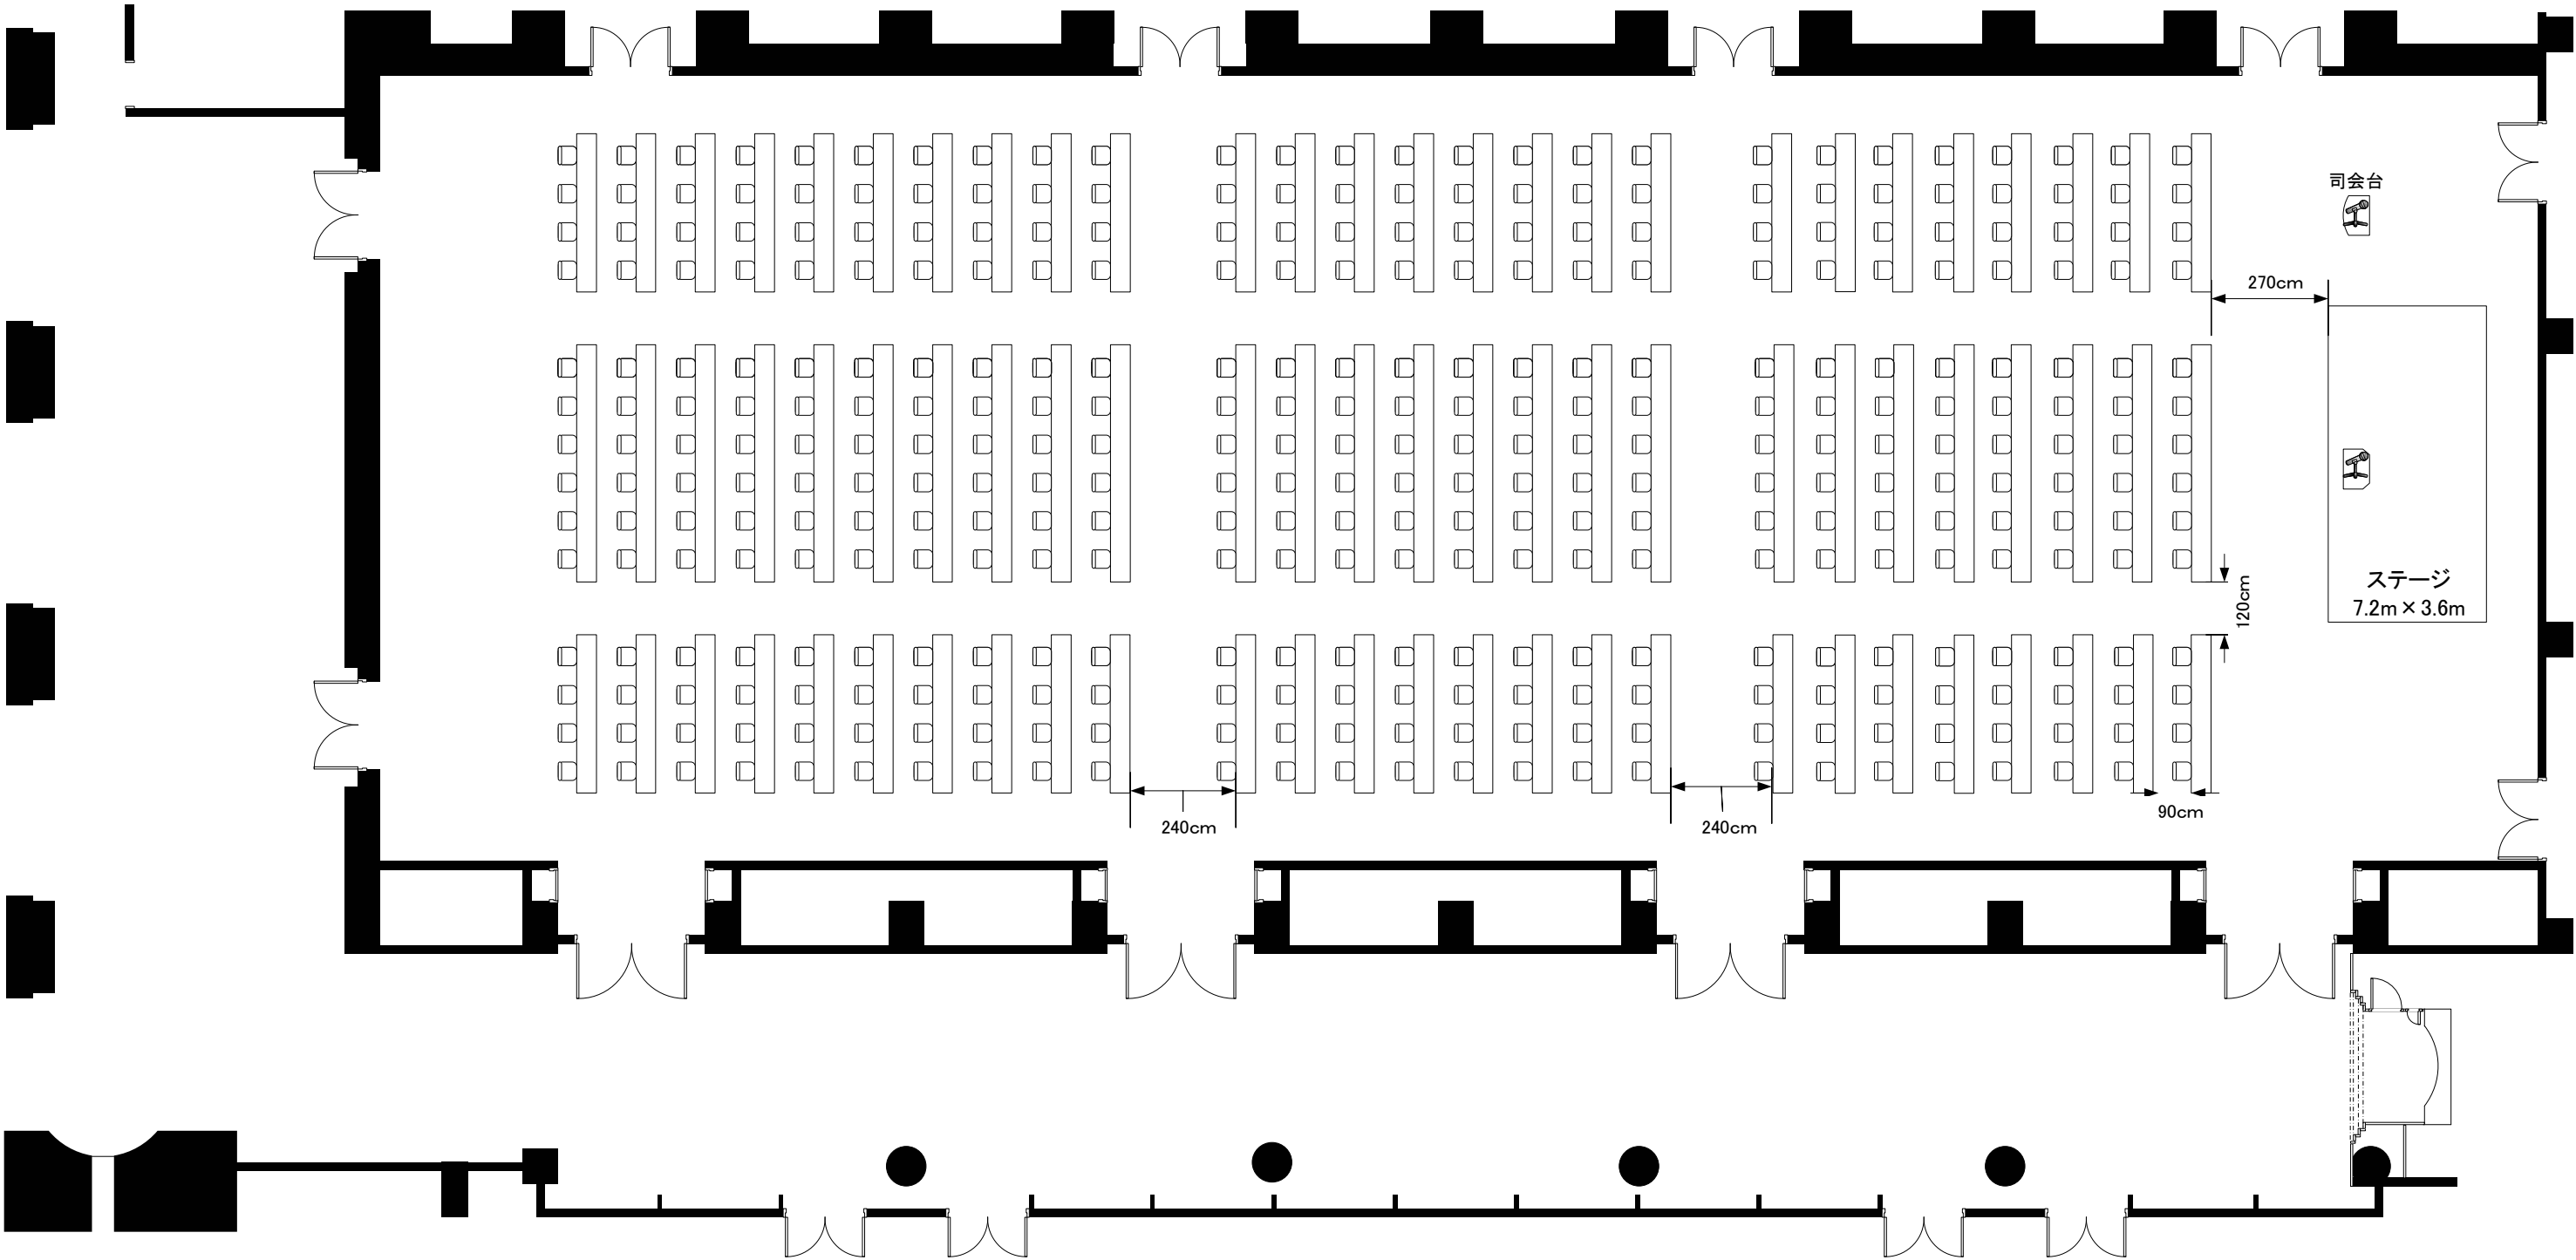

縮尺
1/150


ウインザーホール
(B1)

学校スタイル 360席 (4名掛け×90卓)

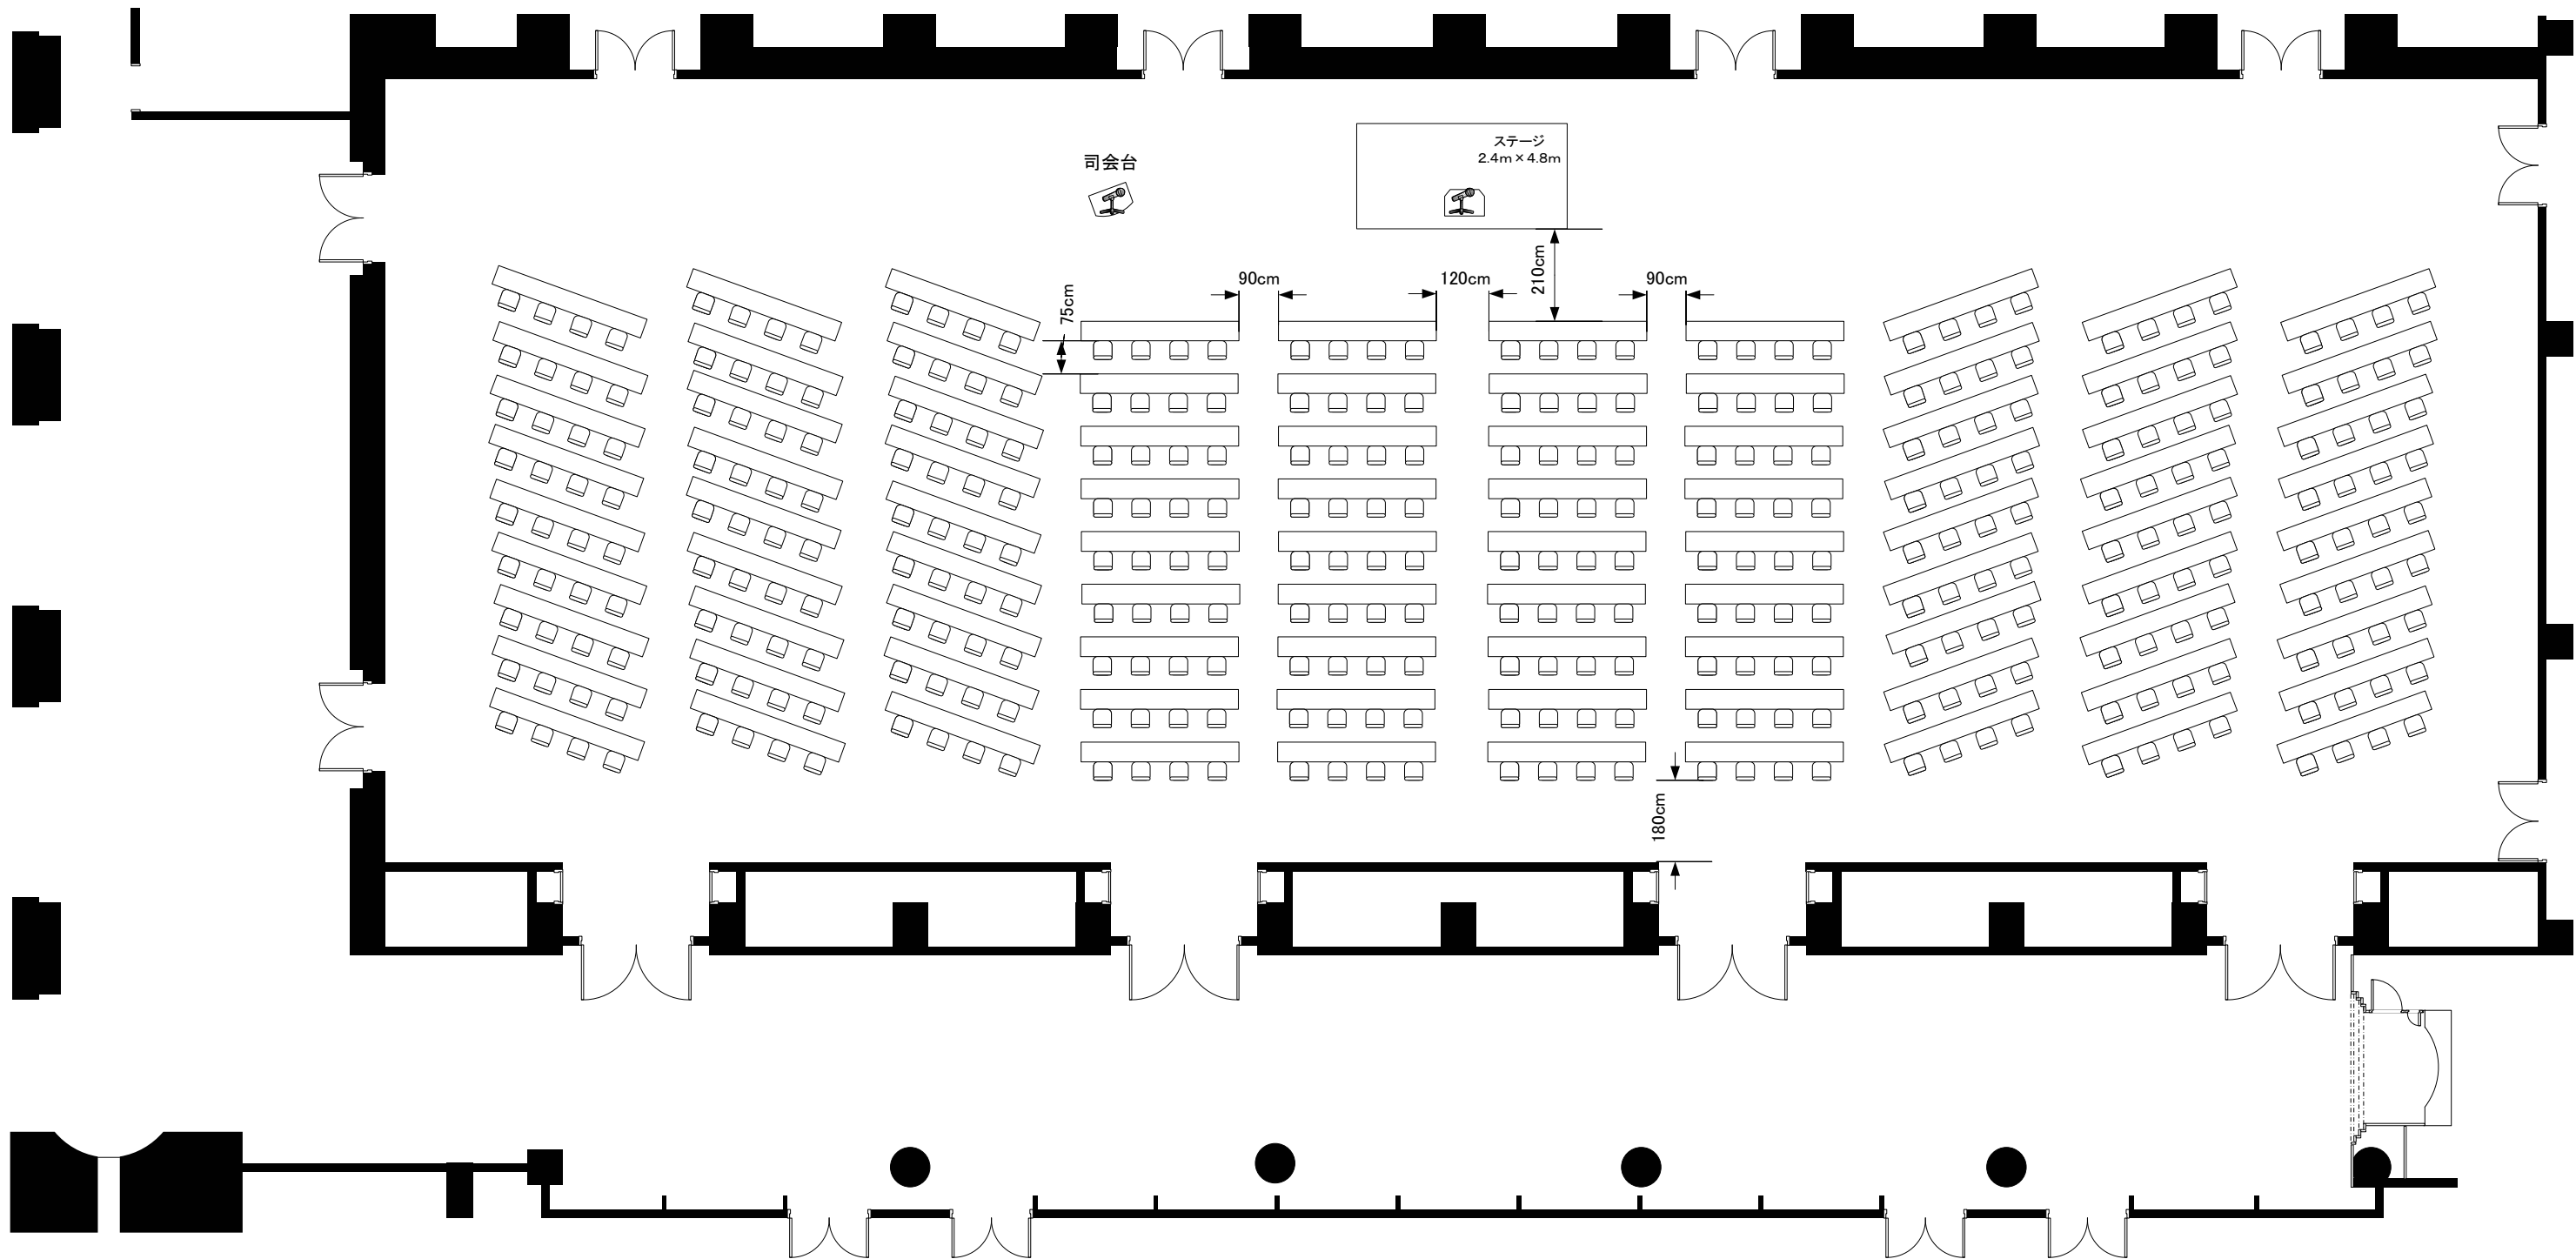


ウインザーホール
(B1)


シアタースタイル 858席
8名掛け×66＝528席、 10名掛け×33＝330席

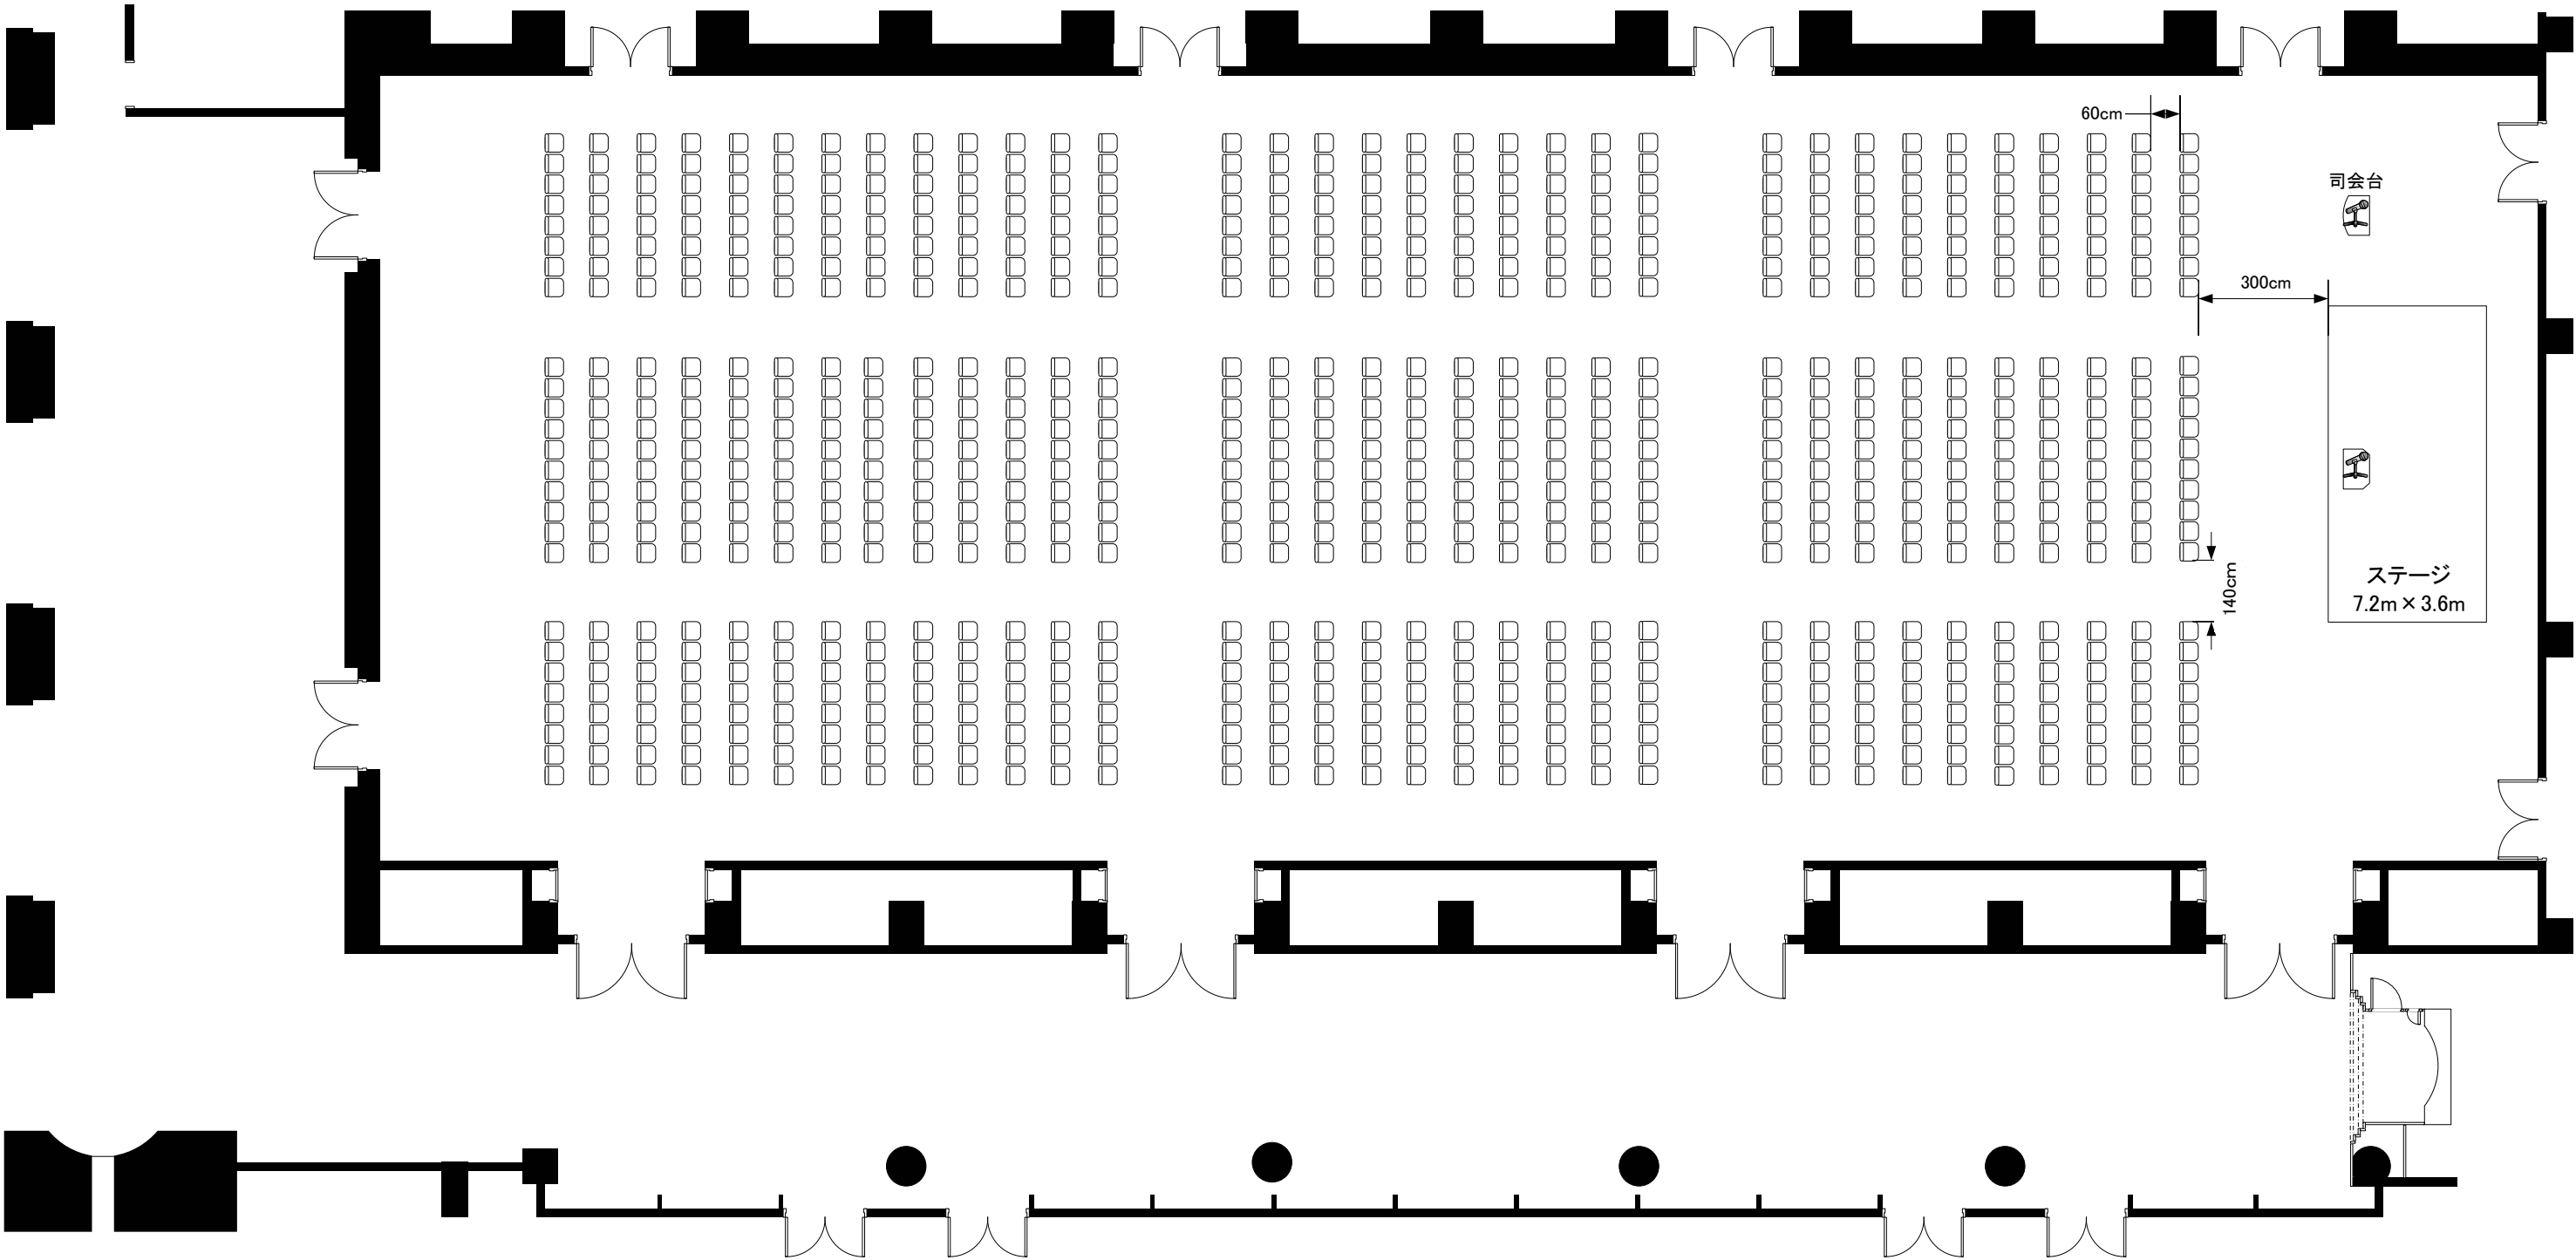



ウインザーホール
(B1)

シアタースタイル 800席 (8名掛け×100卓)

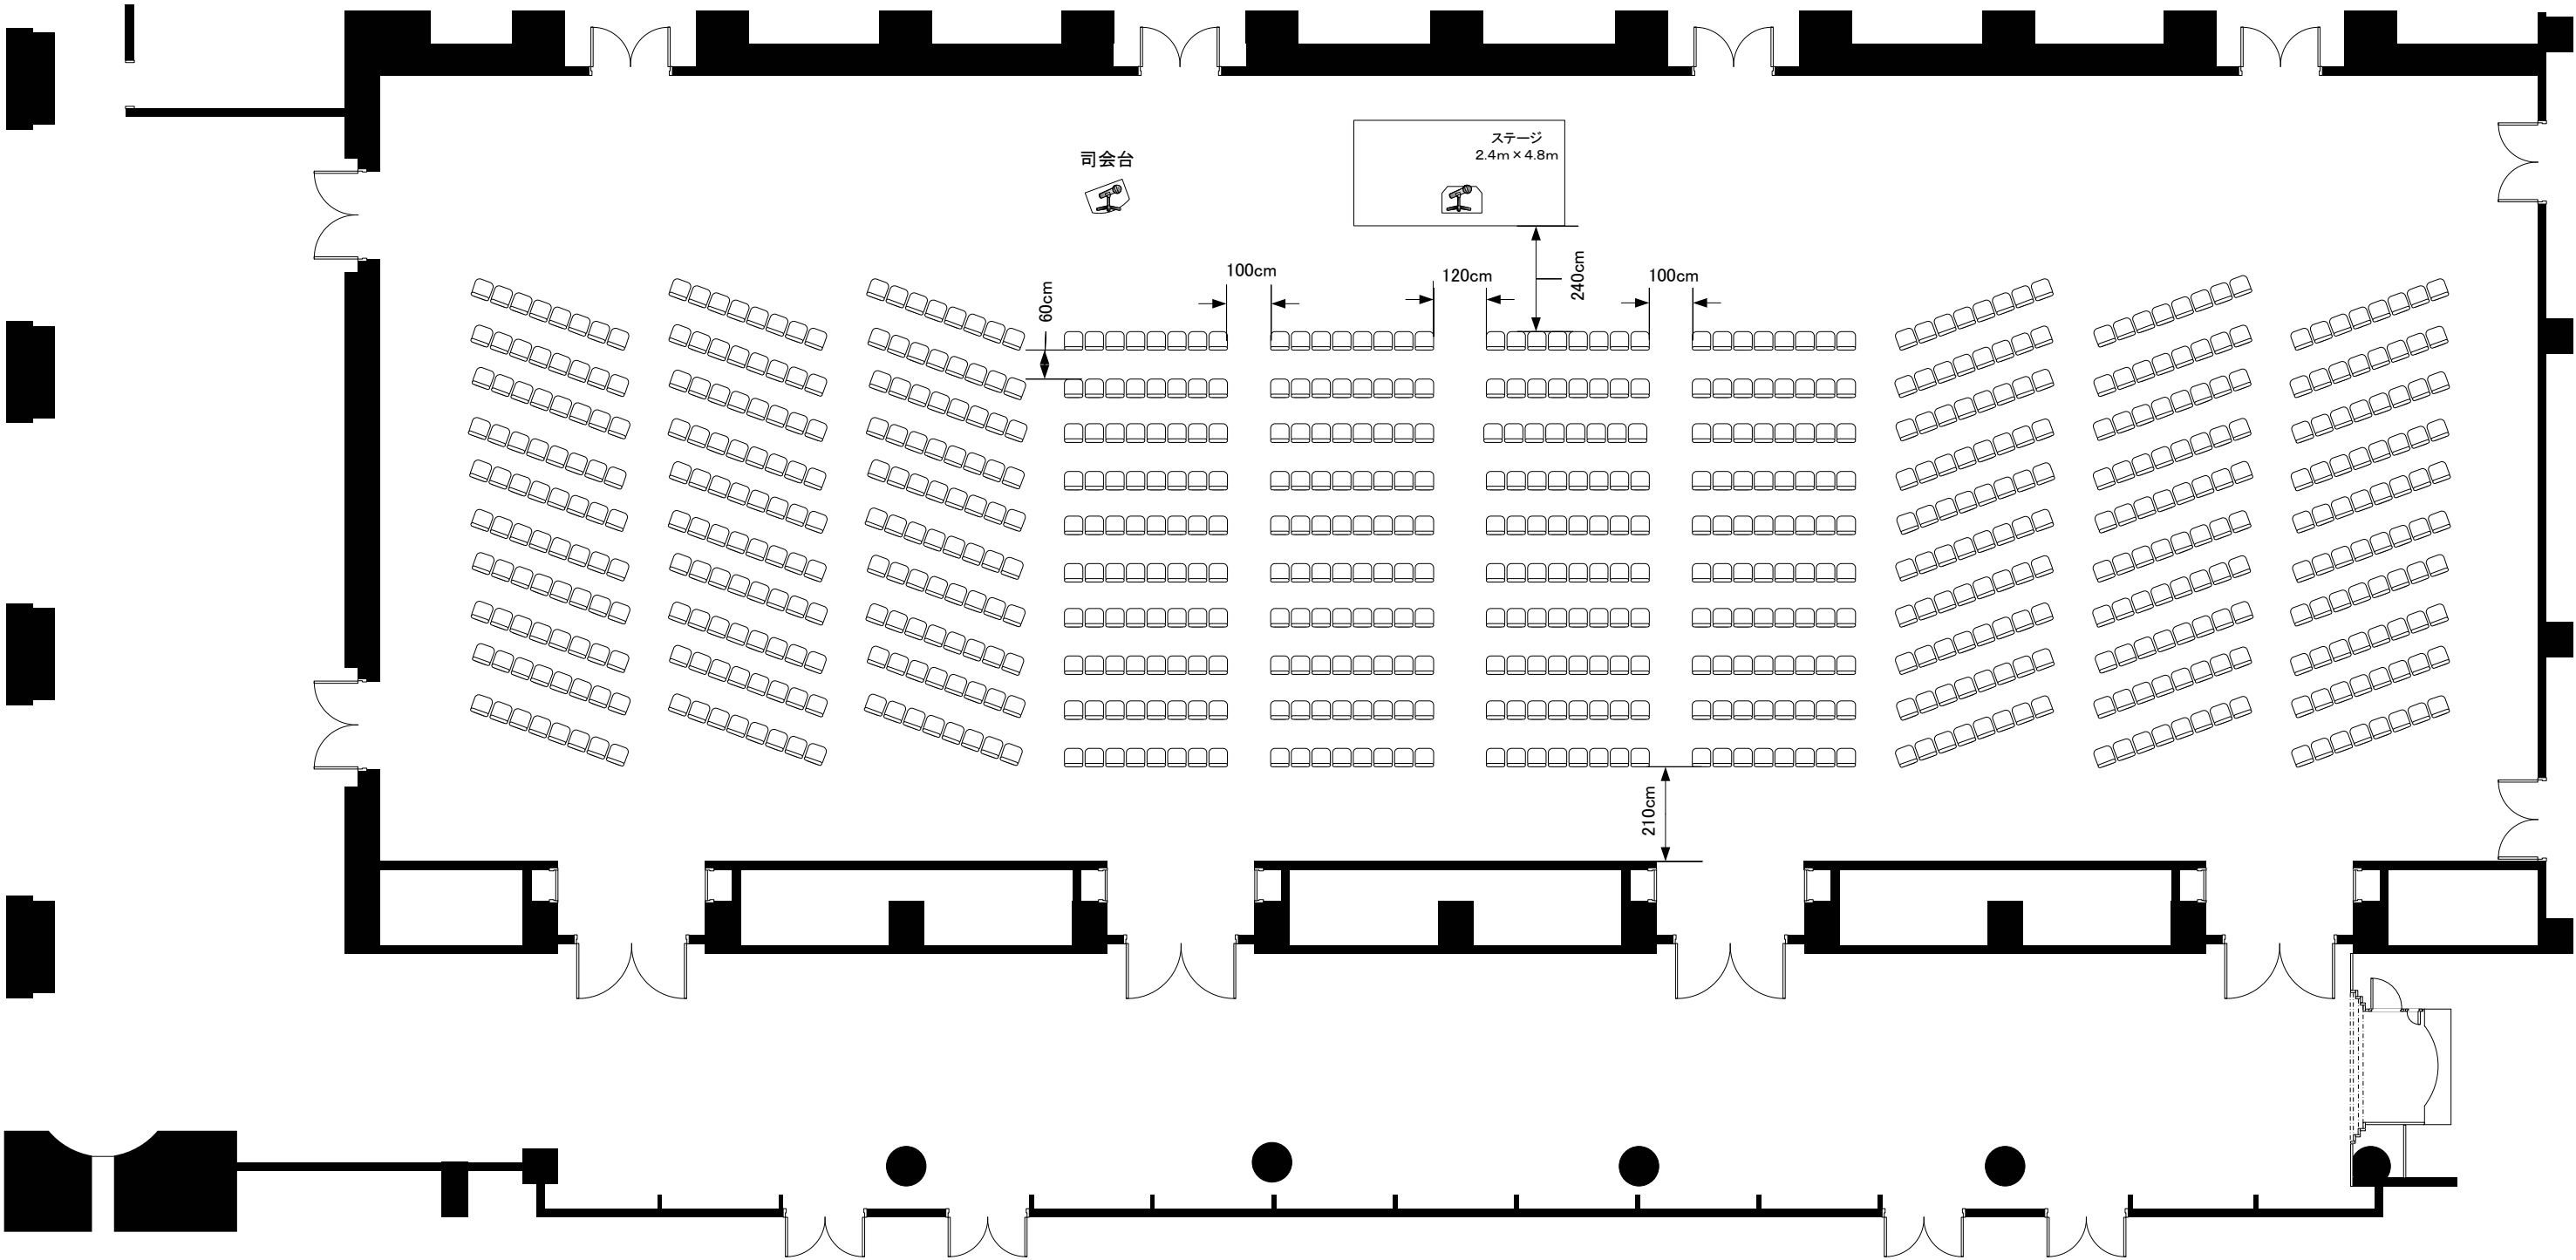

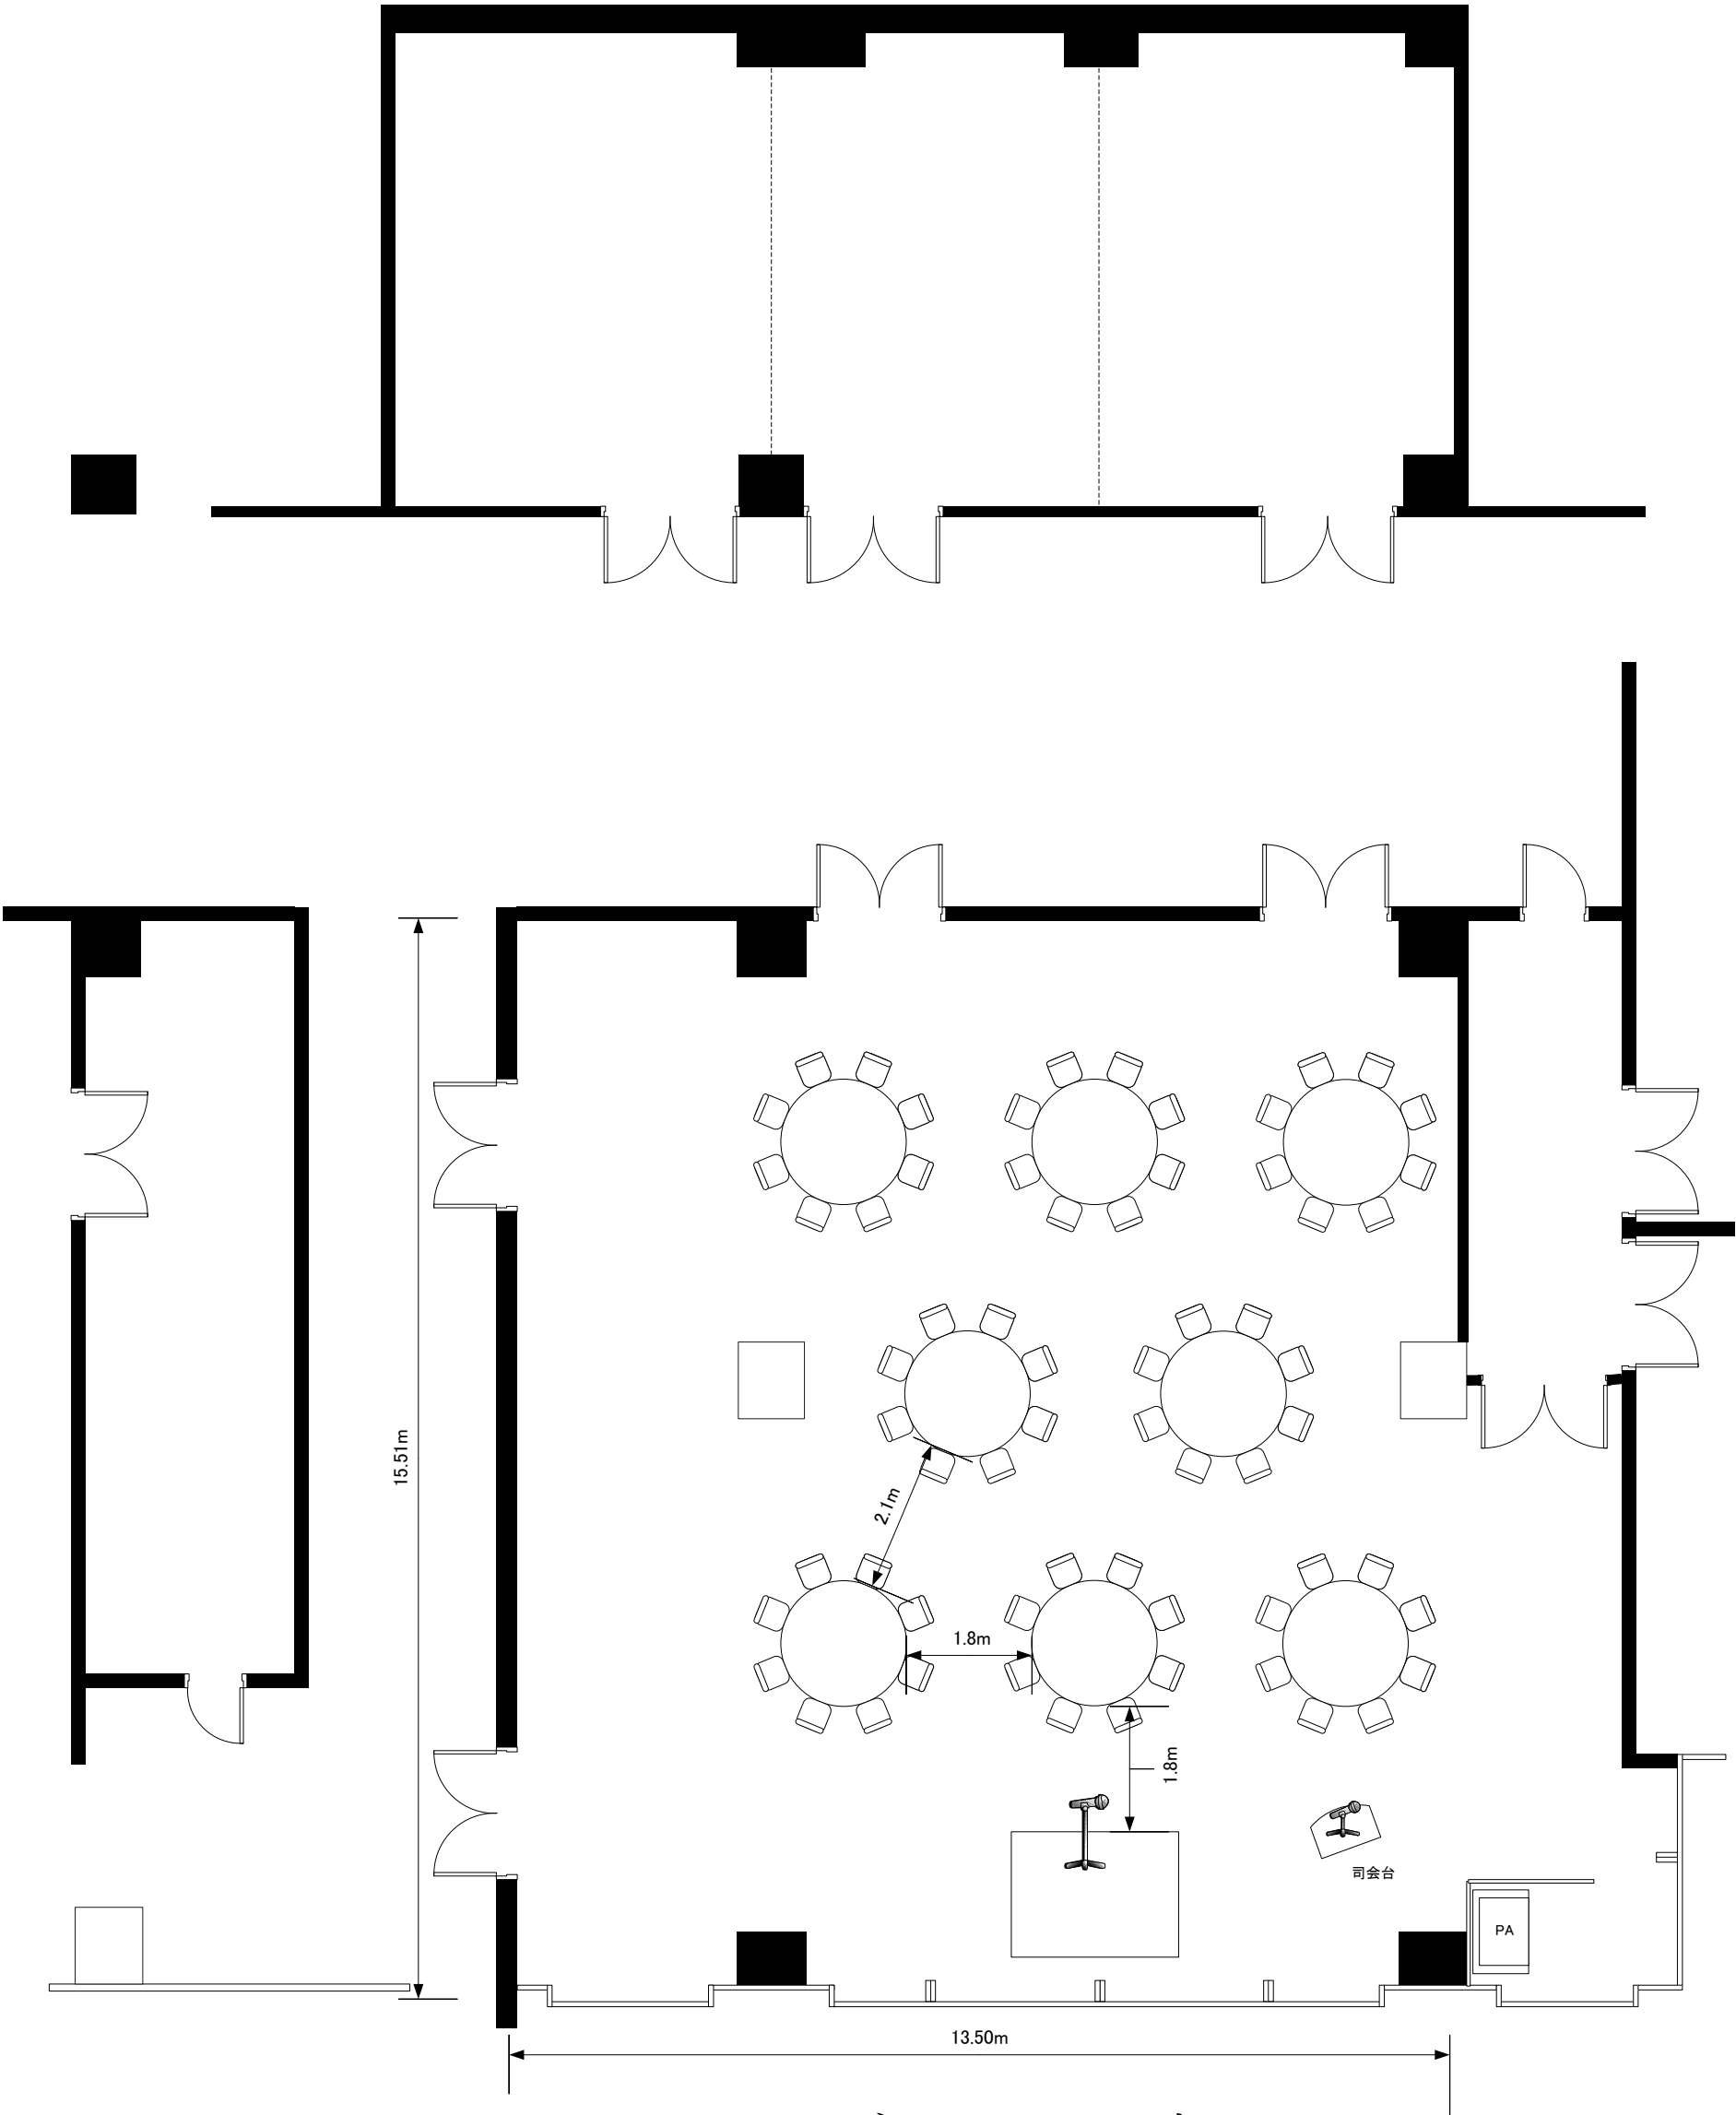


アール 108席

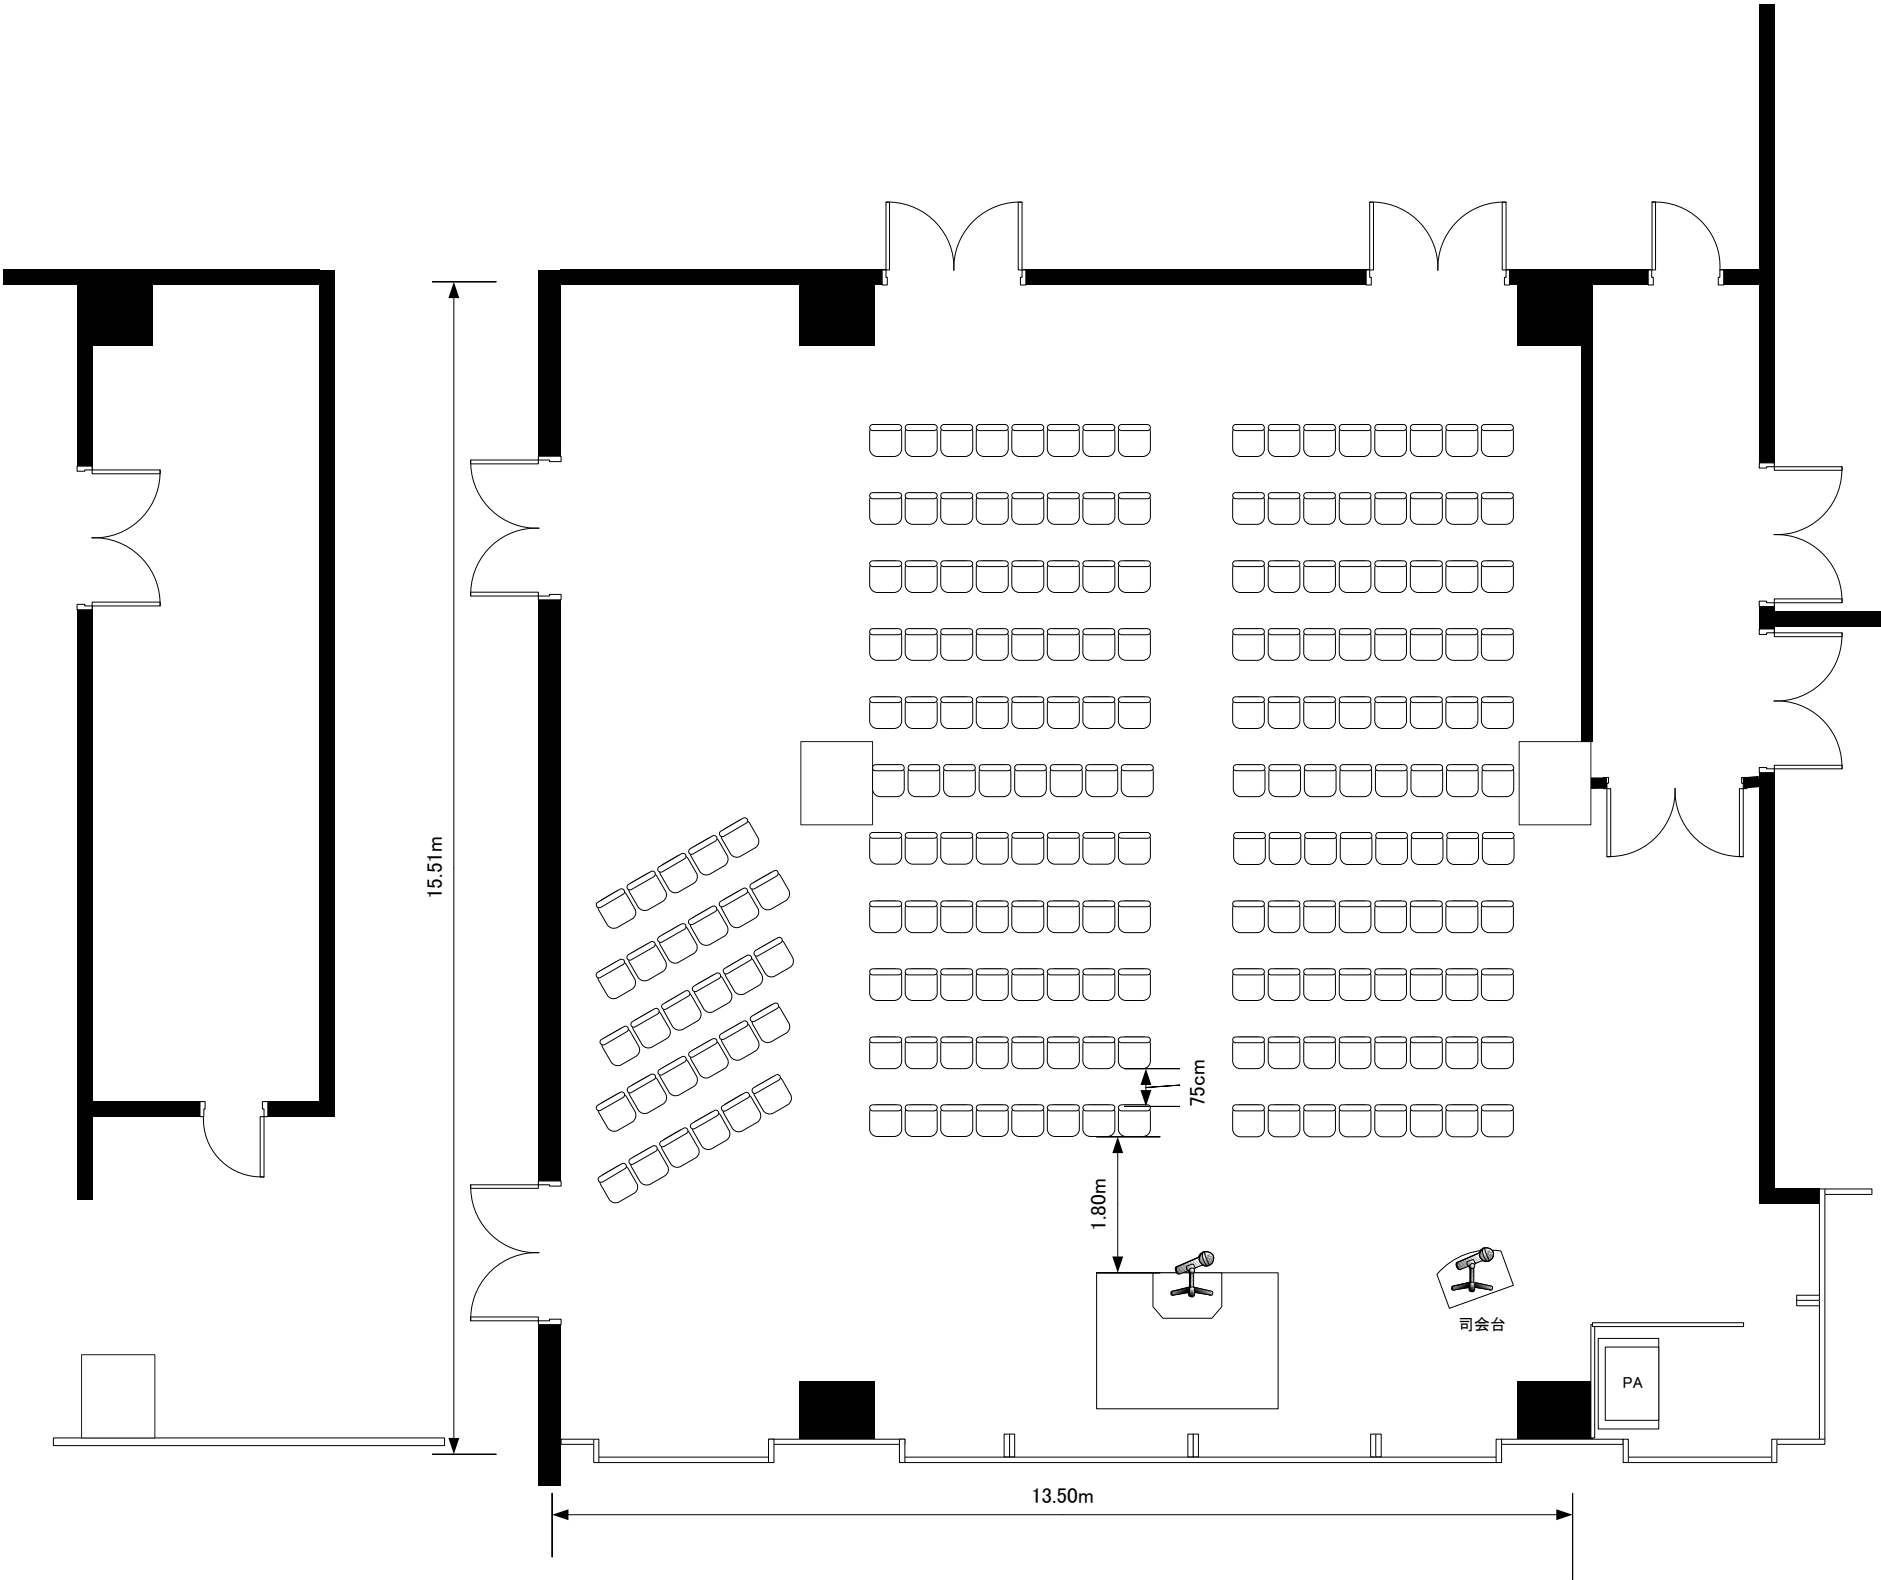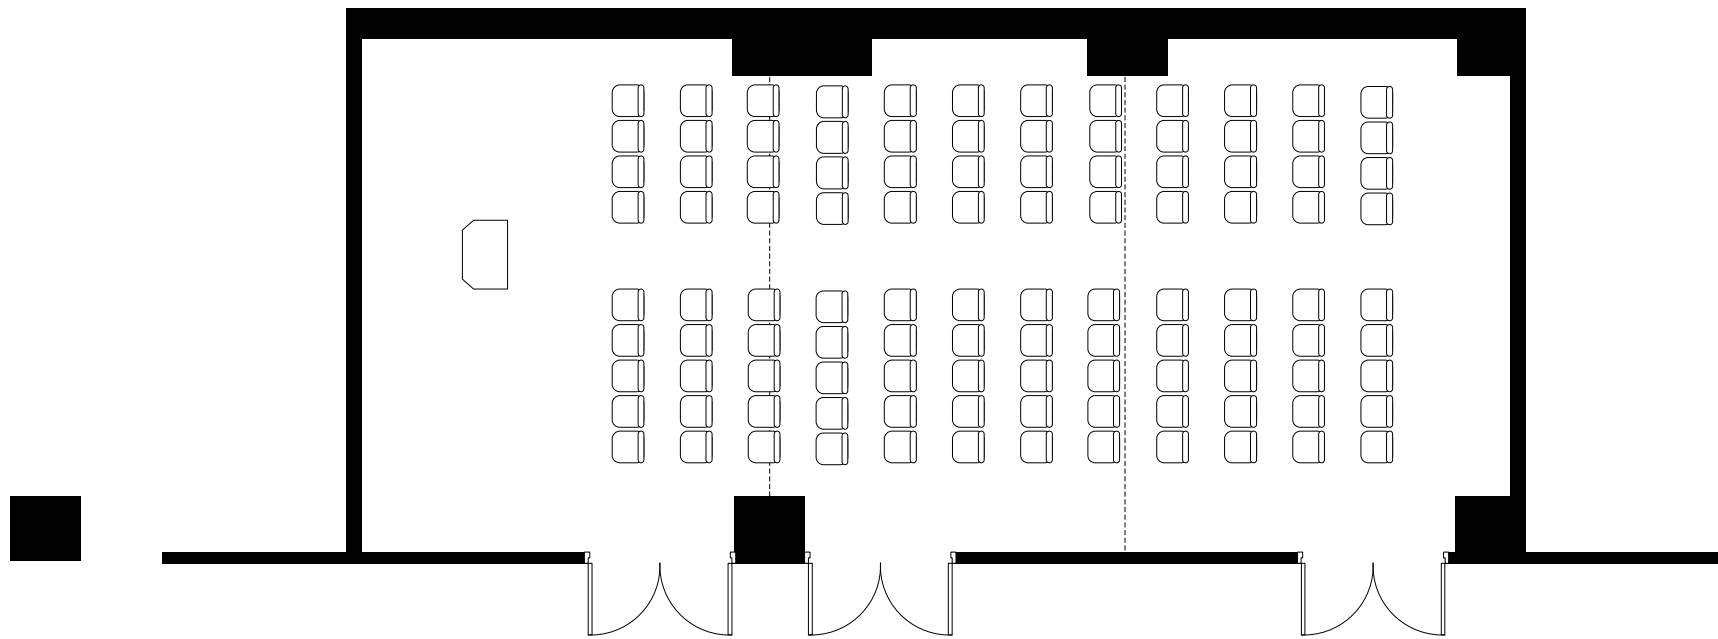

デューク 205席

ヴァイカント・バロン
(1F)

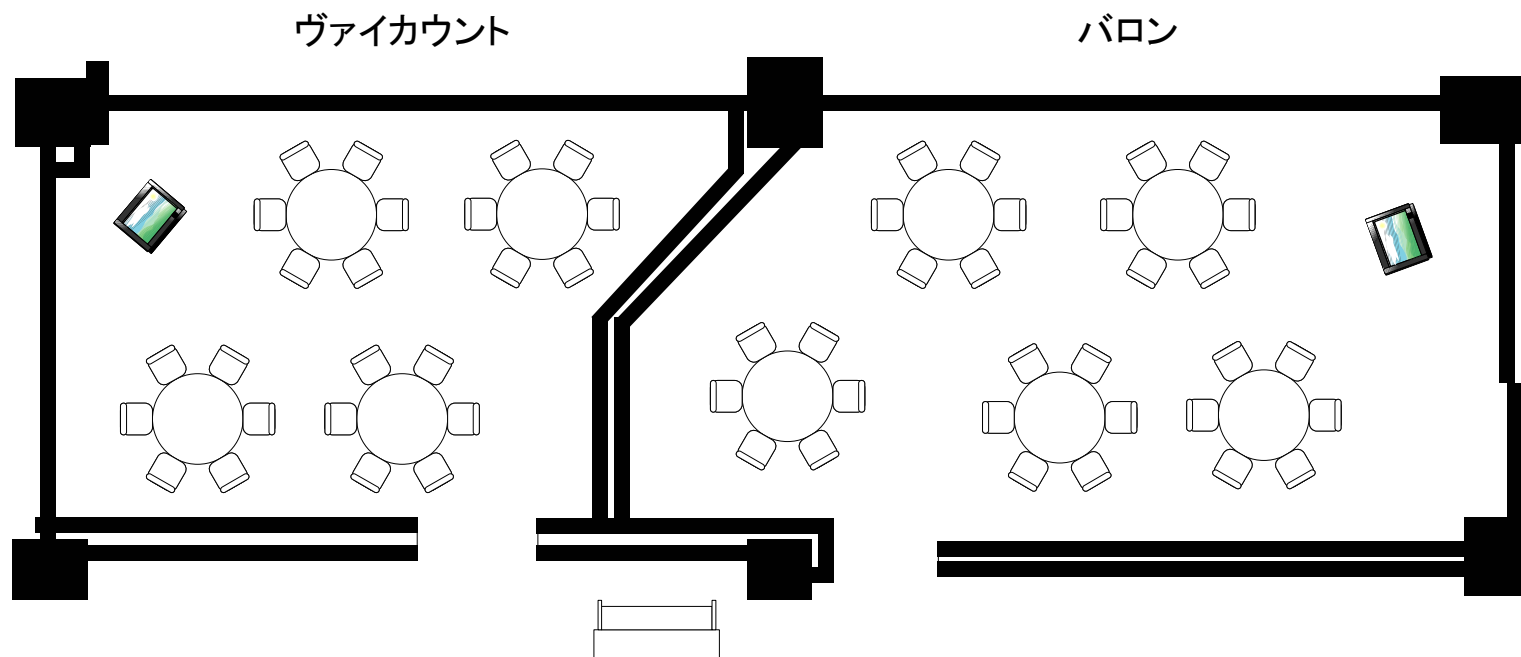


二次会場
ヴァイカント： 24名 / バロン： 30名

縮尺

1/100

ヴァイカント・バロン
(1F)

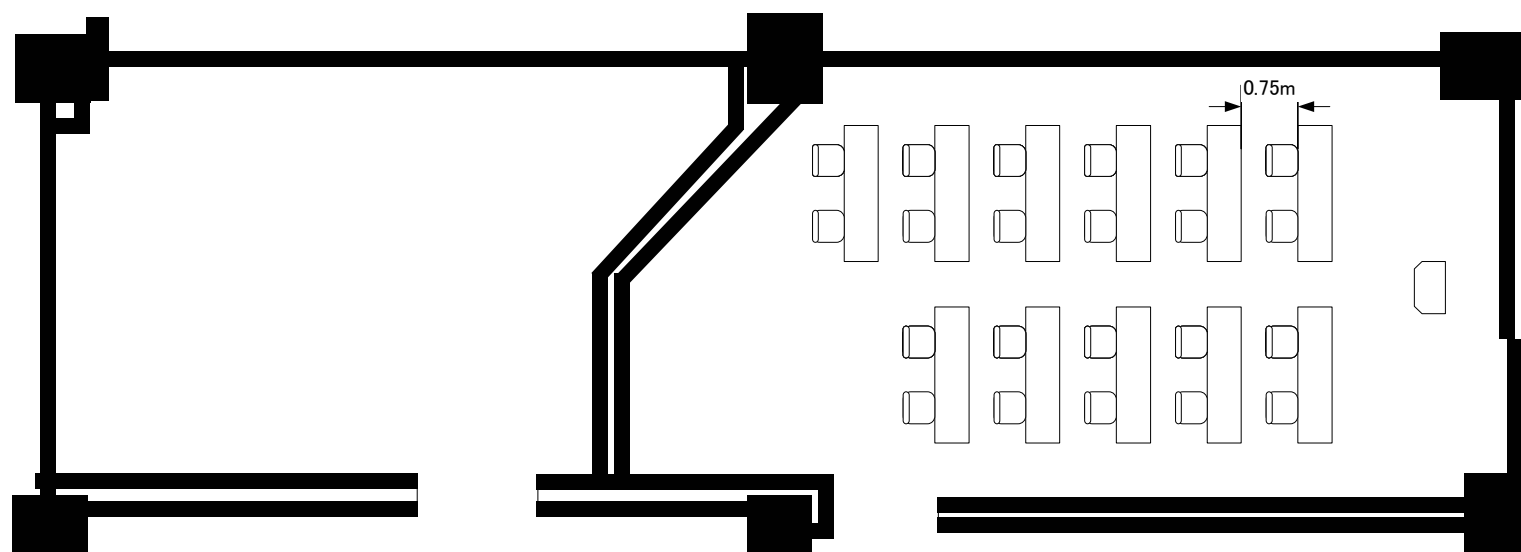


バロン : スクールスタイル 22名

縮尺

1/100

ヴァイカント・バロン
(1F)

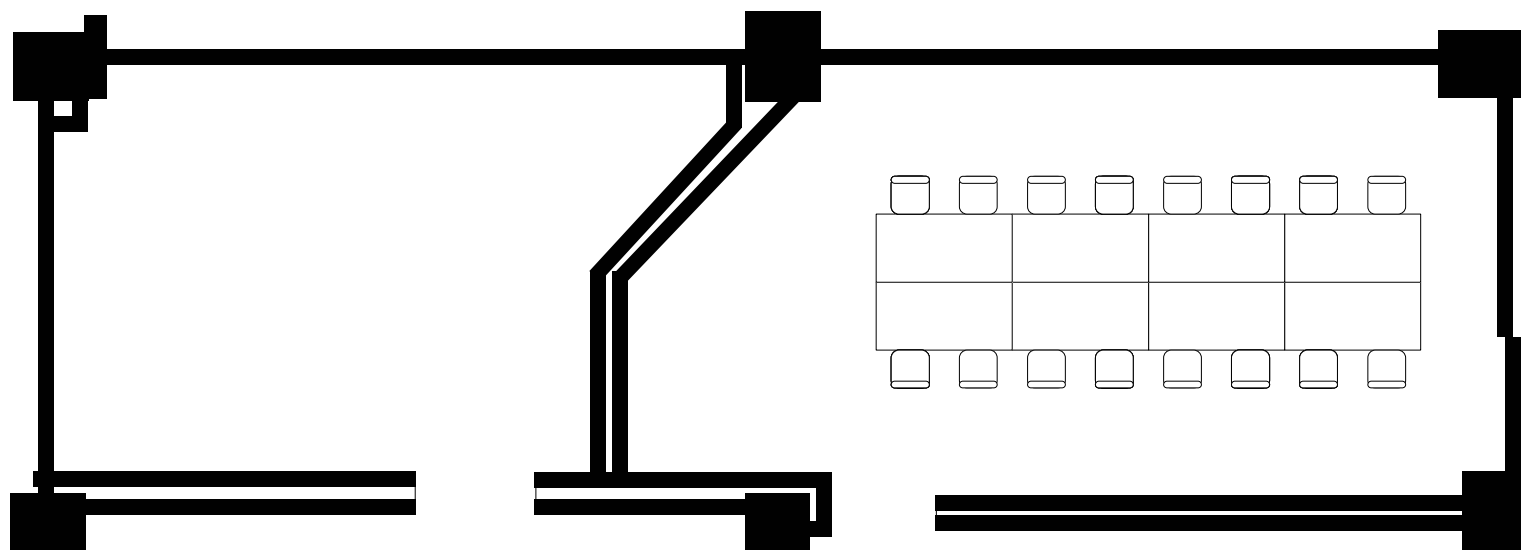


バロン：流しテーブル 16名

縮尺

1/100


ウィンザーラウンジ
ウエスト
(11F)

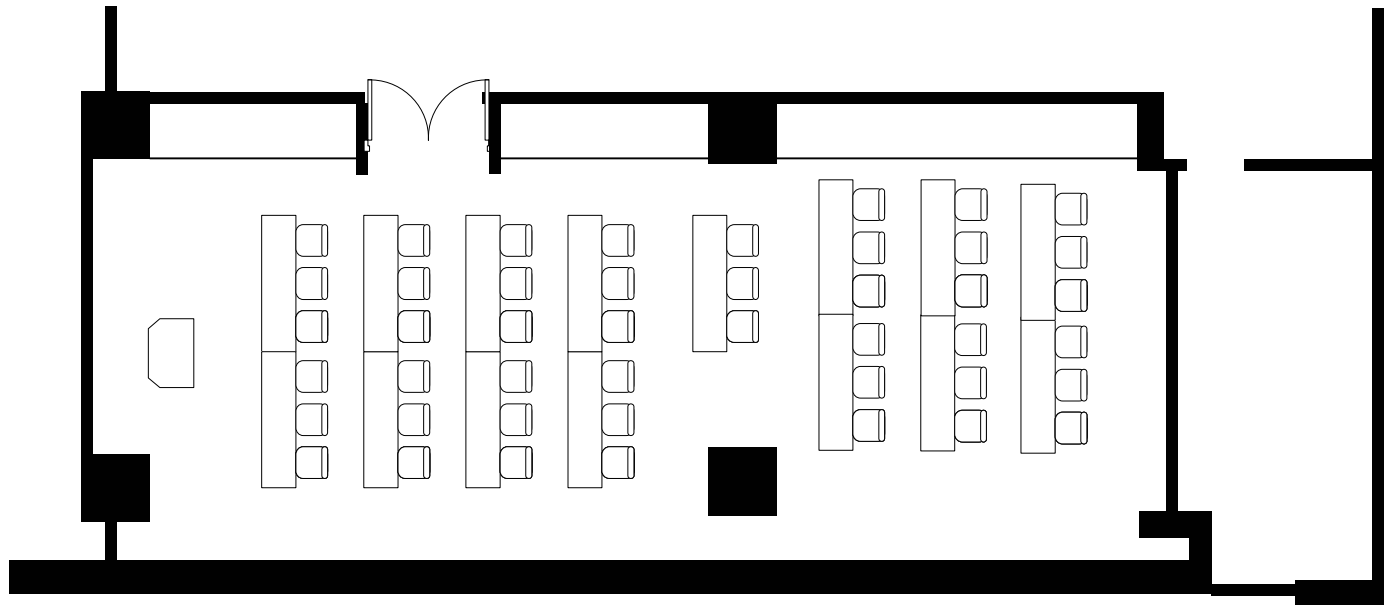

縮尺

1/100

ウィンザーラウンジ
ウエスト
(11F)

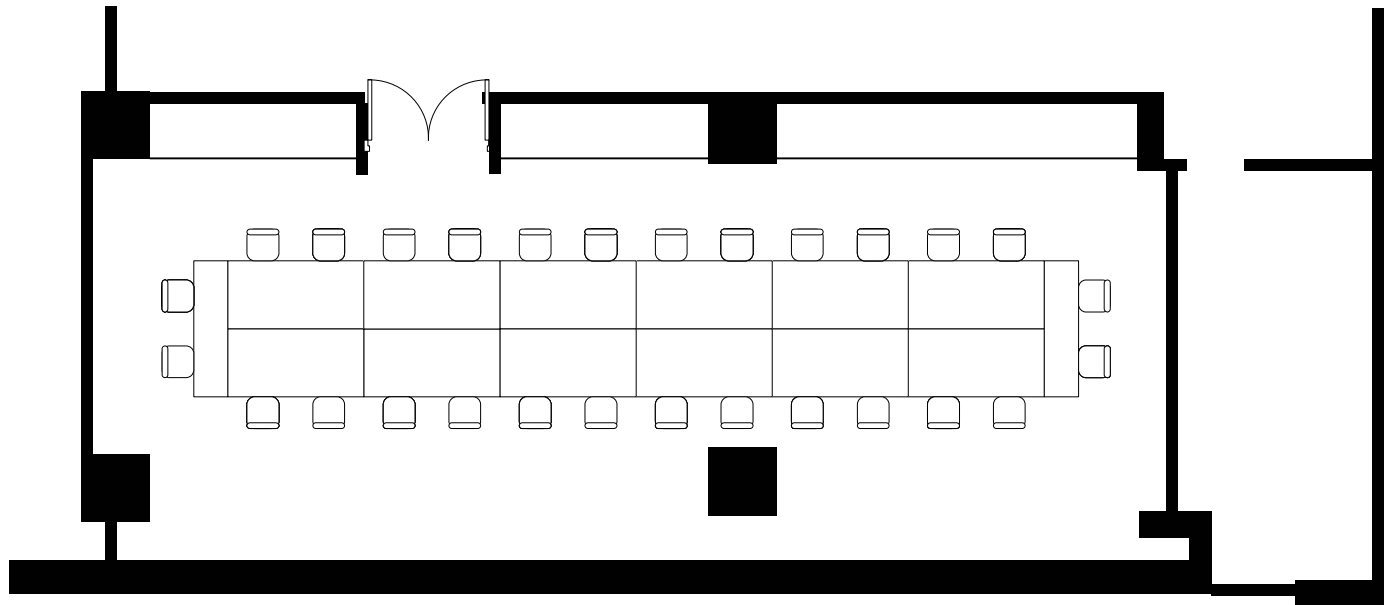

縮尺

1/100