


ウインザーホール
(B1)

正餐 368席 (8名掛け×46卓)

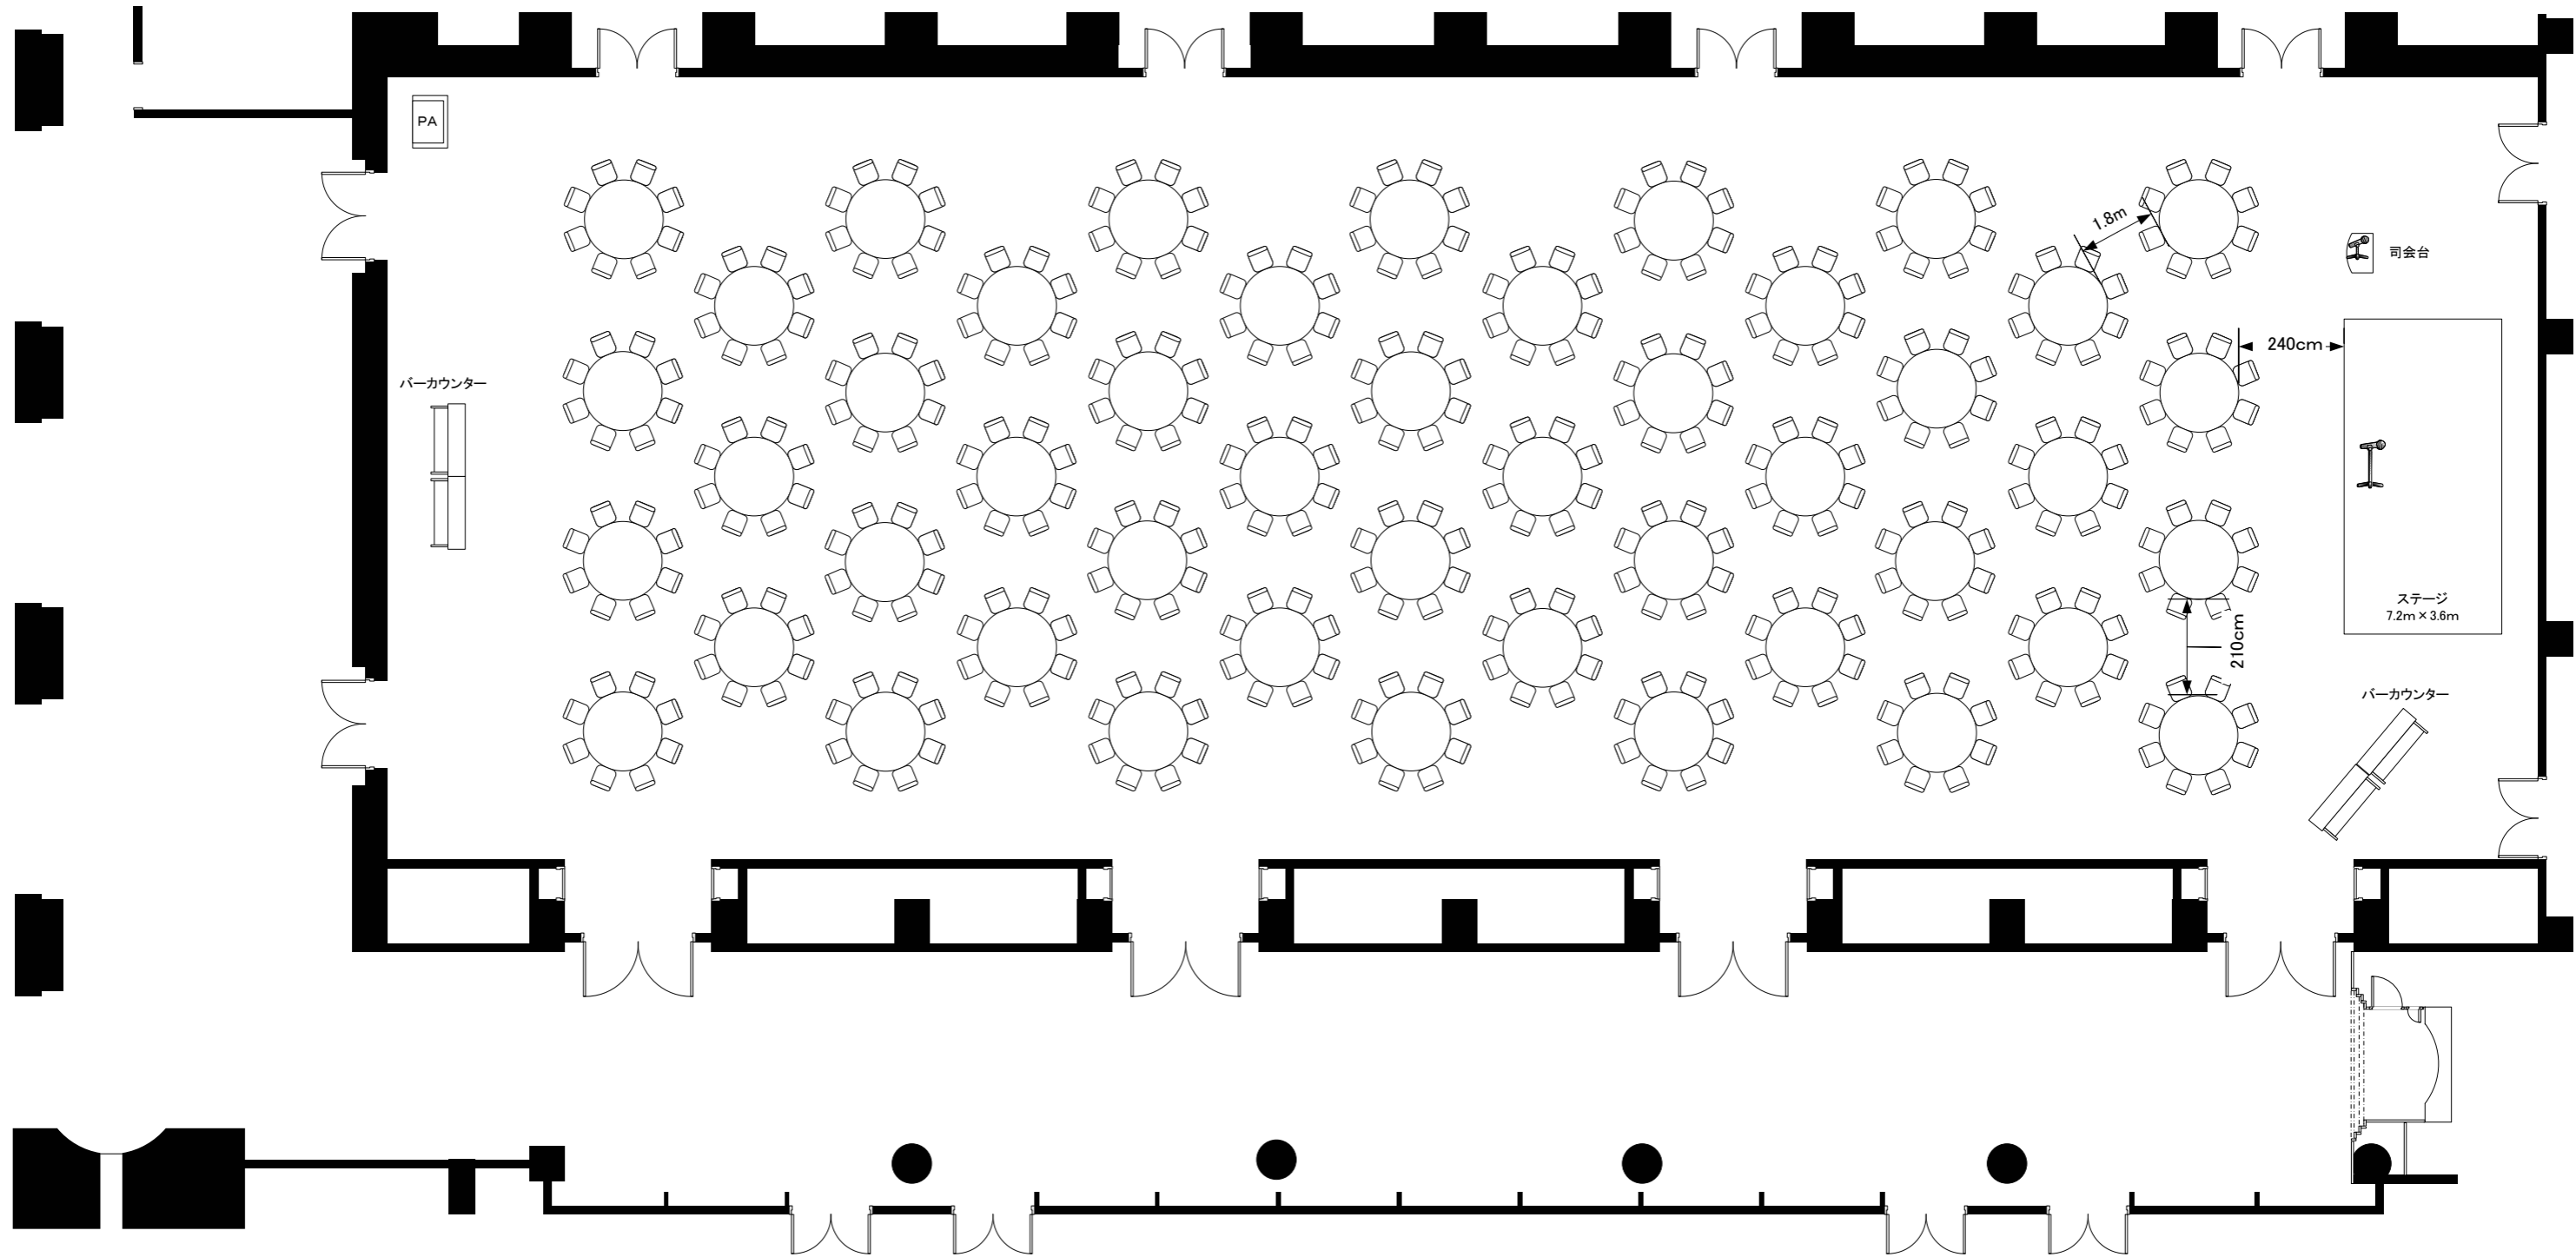

縮尺
1/150