


ウインザーホール
(B1)

学校スタイル 364席
6名掛け×26=156席、4名掛け×52=208席

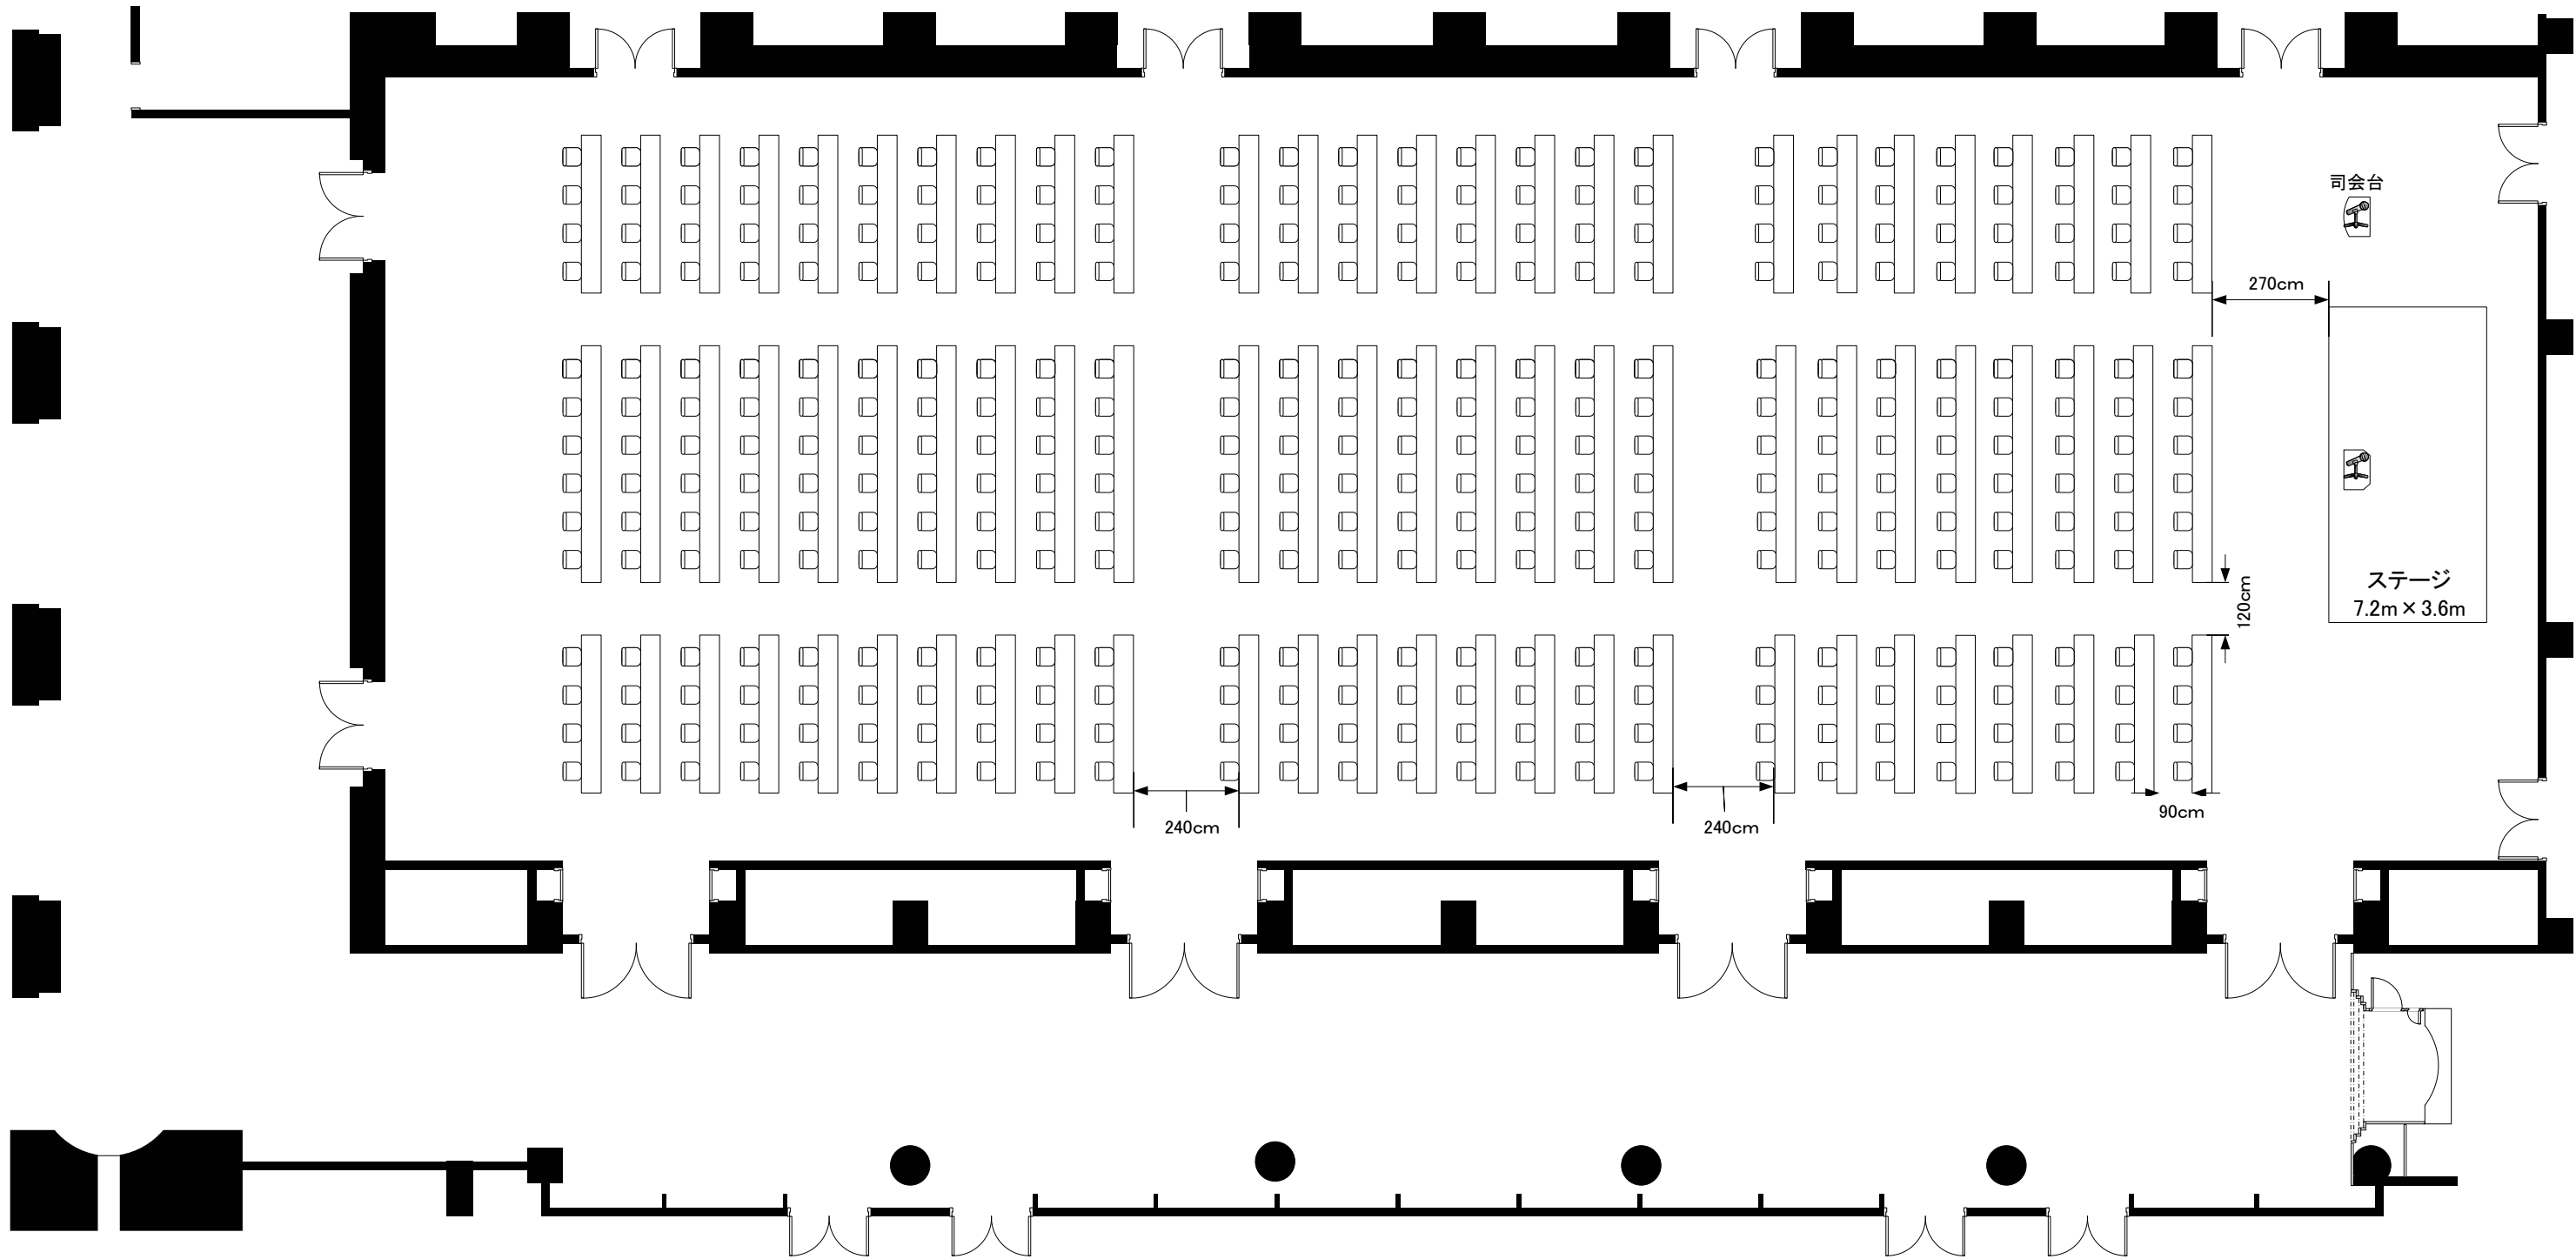

縮尺
1/150