


ウインザーホール  
(B1)

学校スタイル 360席 (4名掛け×90卓)

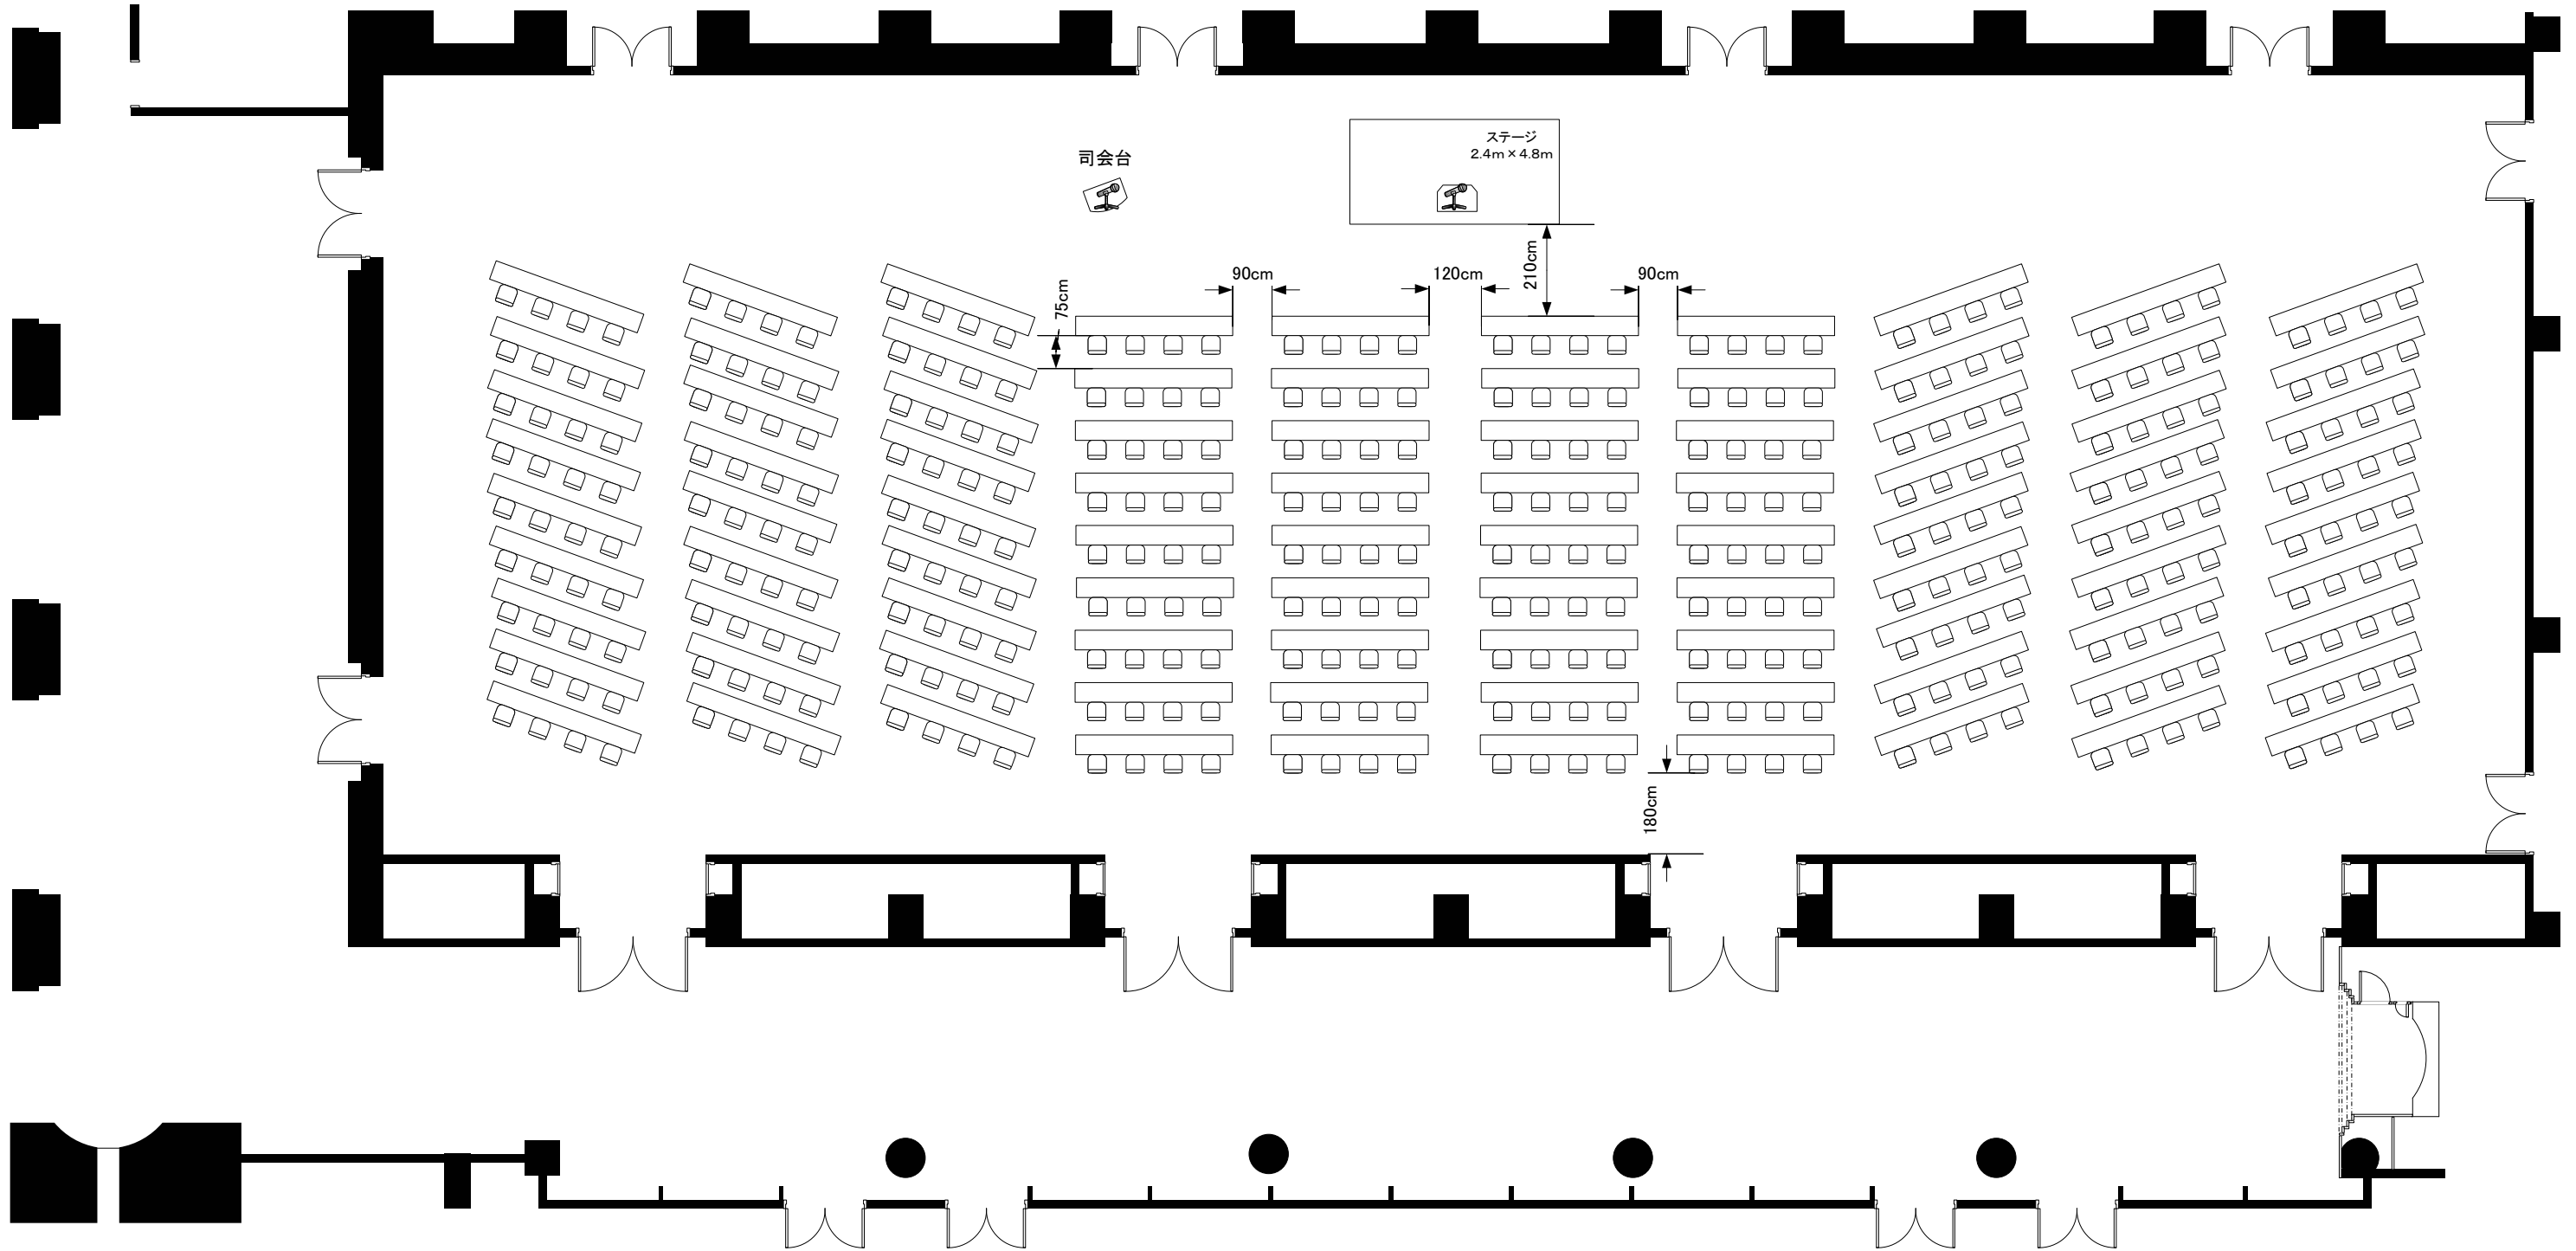

縮尺  
1/150