


ウインザーホール
(B1)

シアタースタイル 858席
8名掛け×66=528席、10名掛け×33=330席

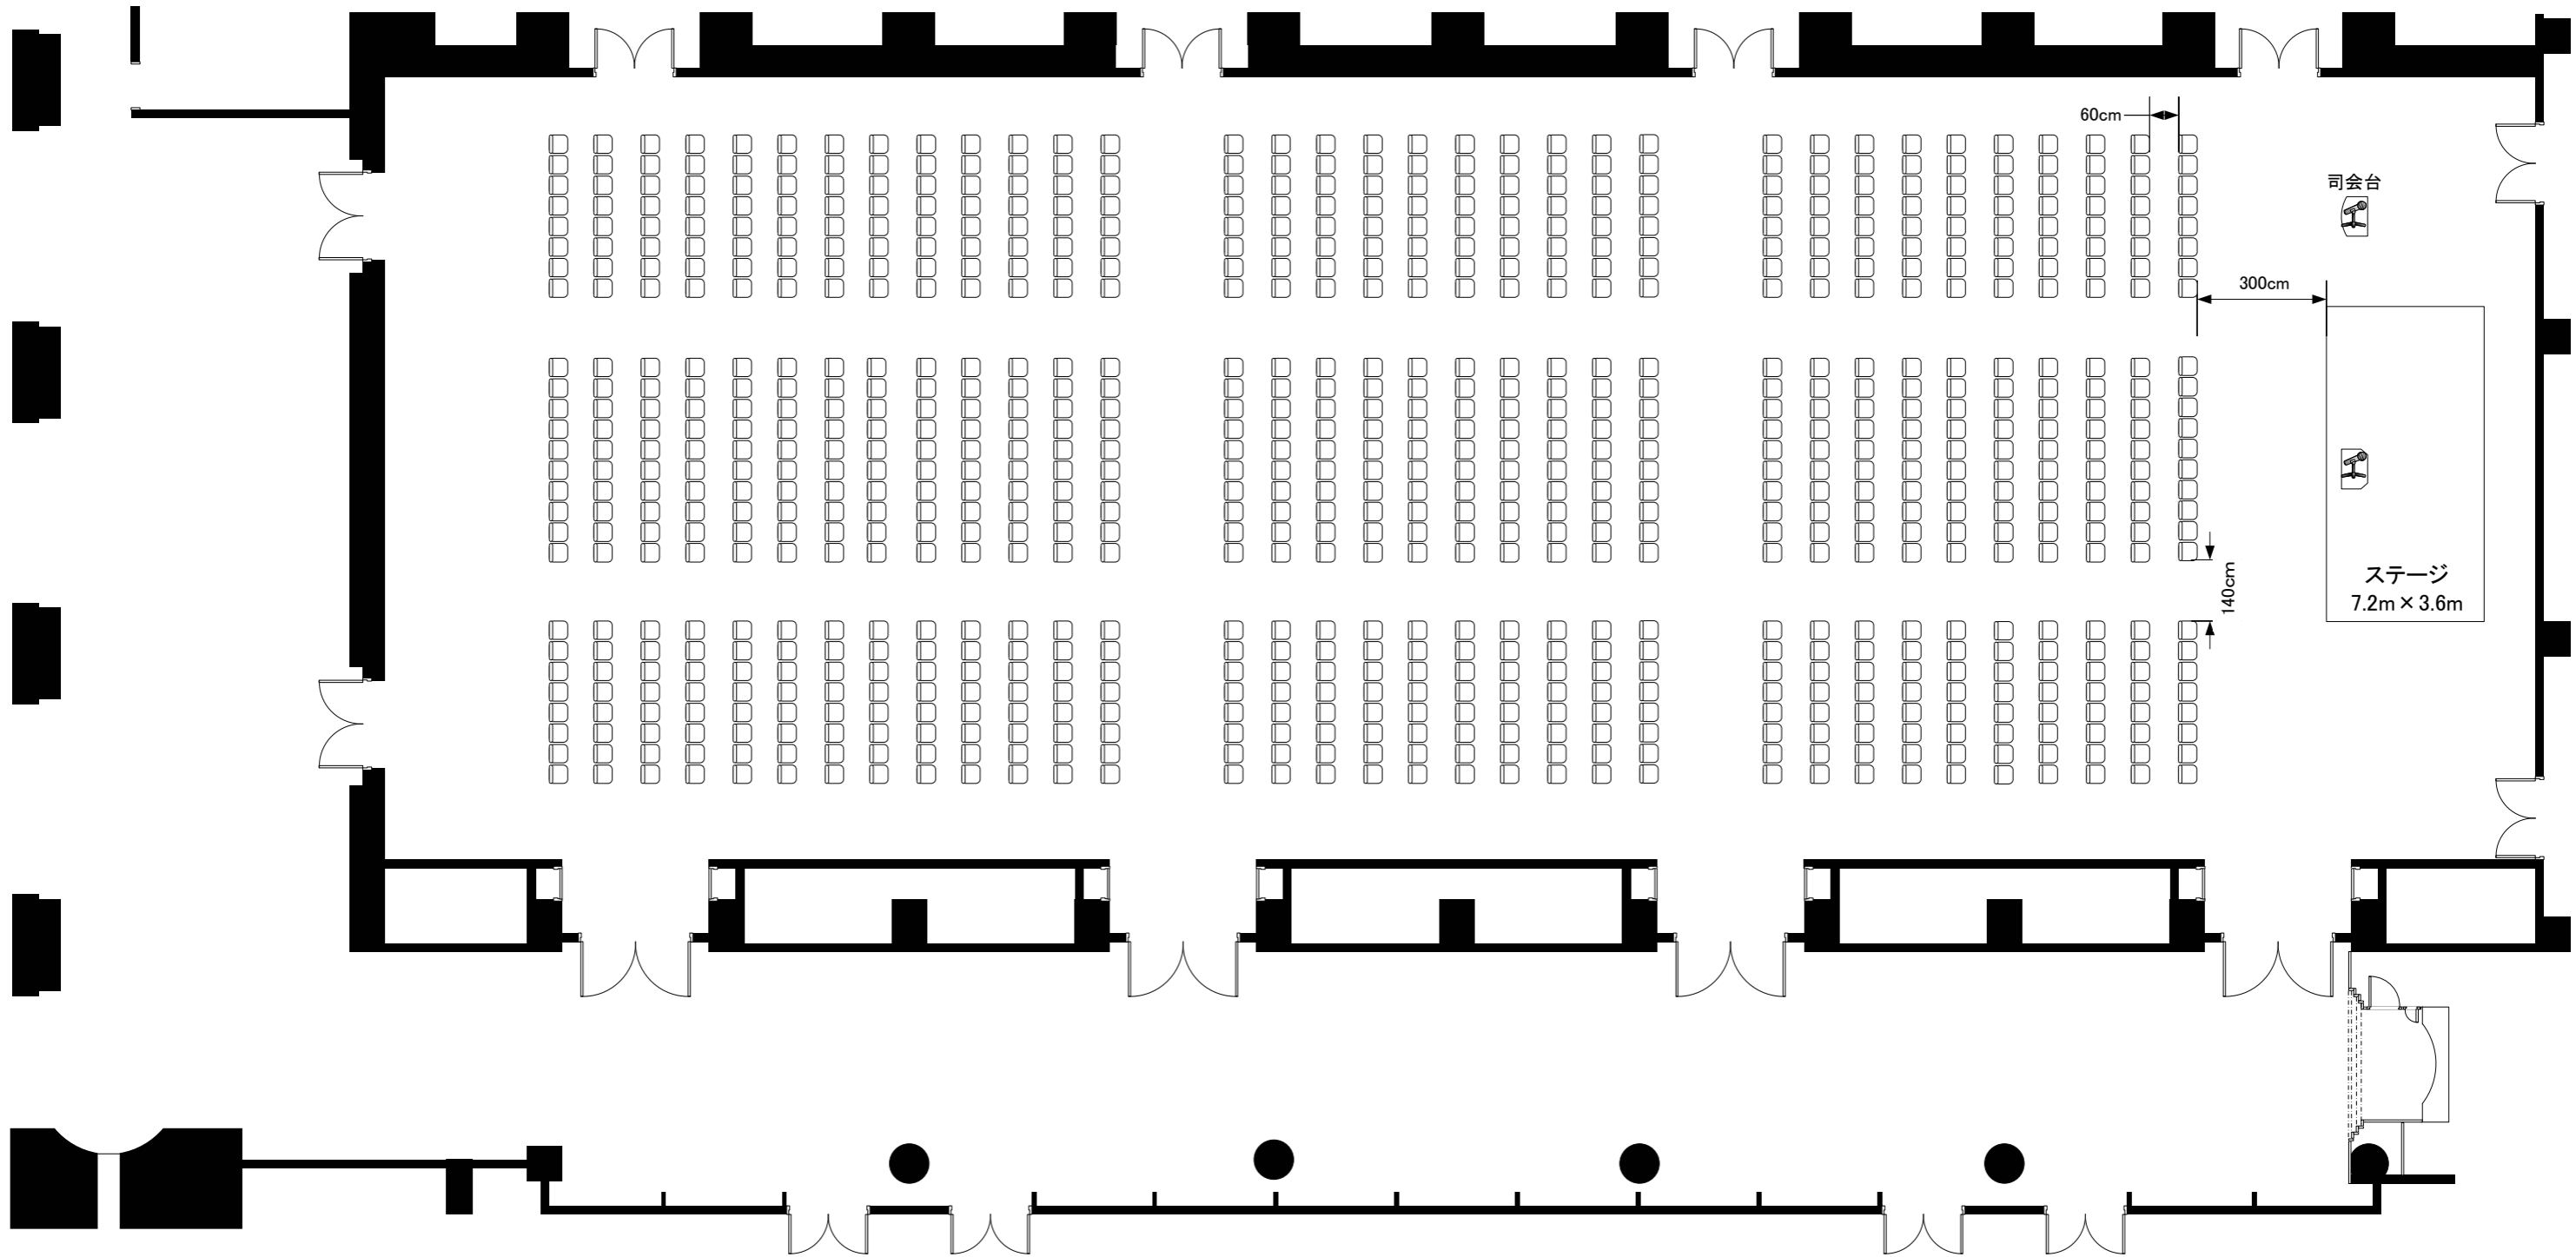

縮尺
1/150